


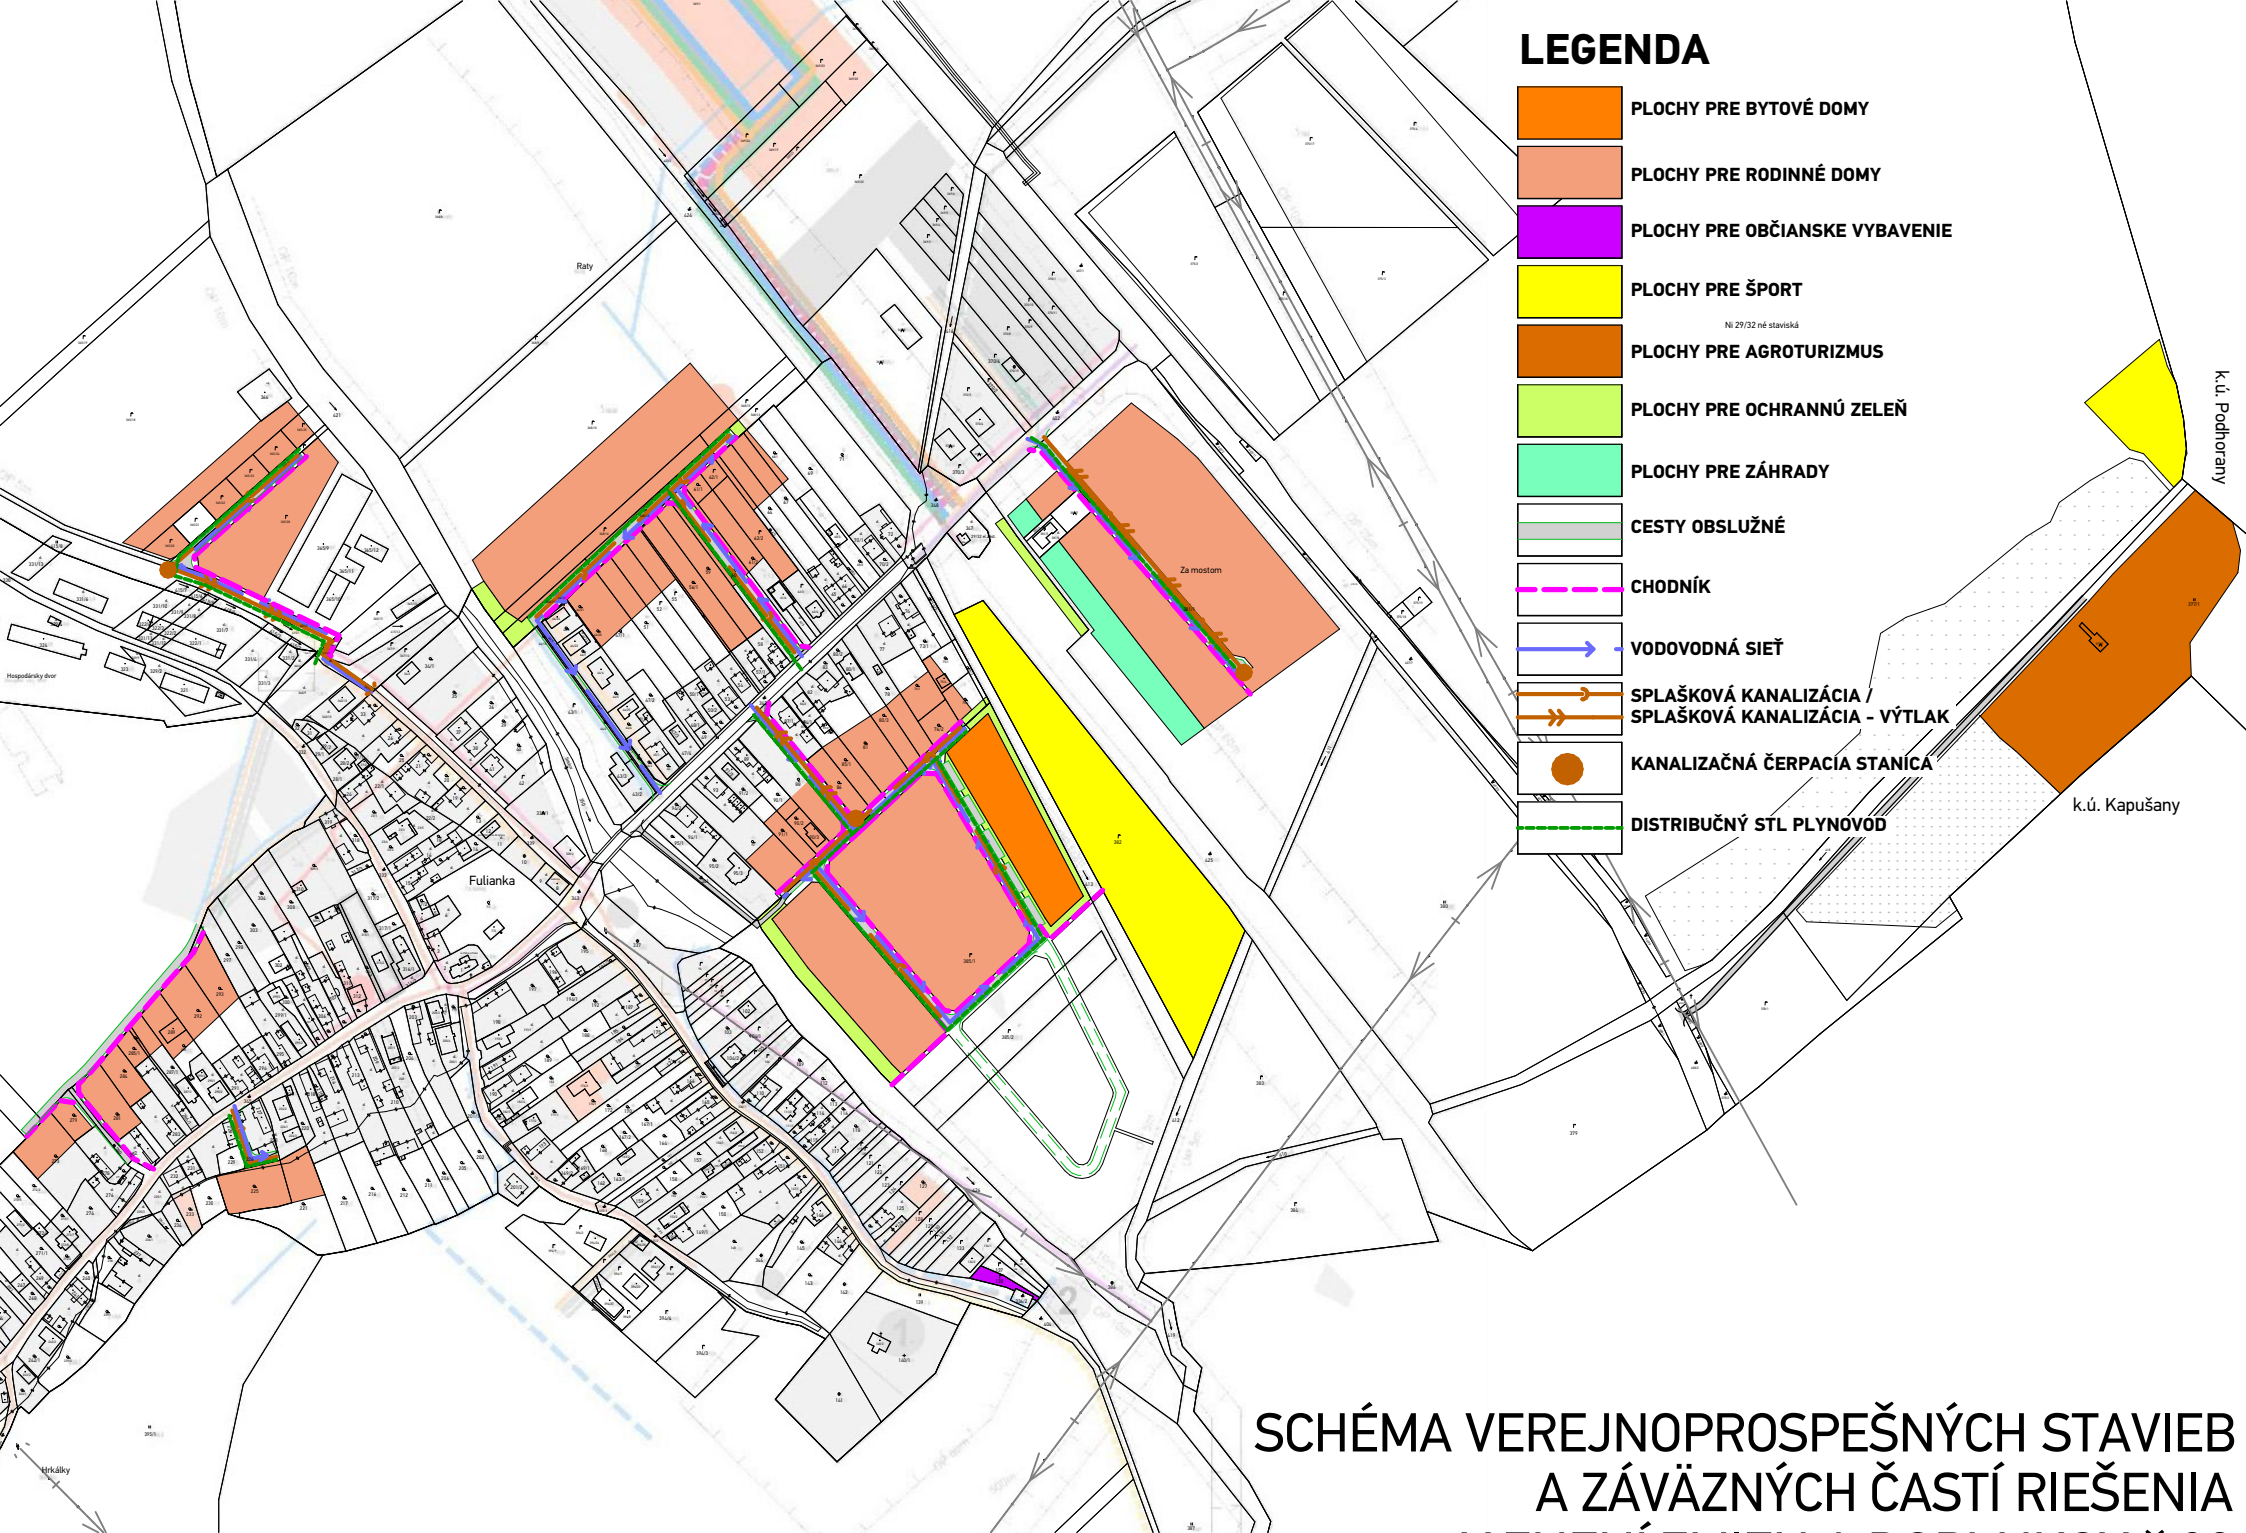

LEGENDA

- PLOCHY PRE BYTOVÉ DOMY
- PLOCHY PRE RODINNÉ DOMY
- PLOCHY PRE OBČIANSKE VYBAVENIE
- PLOCHY PRE ŠPORT
- PLOCHY PRE AGROTURIZMUS
- PLOCHY PRE OCHRANNÚ ZELEŇ
- PLOCHY PRE ZÁHRADY
- CESTY OBSLUŽNÉ
- CHODNÍK
- VODOVODNÁ SIET'
- SPLAŠKOVÁ KANALIZÁCIA /
 SPLAŠKOVÁ KANALIZÁCIA - VÝTLAK
- KANALIZAČNÁ ČERPACIA STANICA
- DISTRIBUČNÝ STL PLYNOVOD

**SCHÉMA VEREJNOPROSPEŠNÝCH STAVIEB
A ZÁVÄZNÝCH ČASŤÍ RIEŠENIA
V ZNENÍ ZMIEN A DOPLNKOV č.03**