


LEGENDA

STAV	NAVRH	VÝHLAD

HRANICA KATASTRÁLNEHO ÚZEMIA
 HRANICA ZASTAVANÉHO ÚZEMIA
 HRANICA OCHRANNÉHO PÁSMA
 PLOCHY RODINNÝCH DOMOV
 PLOCHY BYTOVÝCH DOMOV
 PLOCHY ŠPORTU
 PLOCHY OBČIANSKEHO VYBAVENIA
 PLOCHY VÝROBY A LOGISTIKY
 PLOCHY AGROTURIZMU
 PLOCHY OBORY
 OCHRANNÁ ZELEŇ
 PLOCHY ZÁHRAD
 ODVODŇOVACÍ RIGOL
 CESTY OBSLUŽNÉ
 MIESTNY BIODORIDOR
 AKTUALIZÁCIA TRASY ELEKTRICKÉHO VZDUŠNÉHO VEDENIA VN 22 kV A JEHO OCHRANNÉ PÁSMA 10 m
 ZÁPLAVOVÁ ČIARA Q₁₀₀
 OCHRANNÉ PÁSMA CINTORÍNA NA ZRUŠENIE

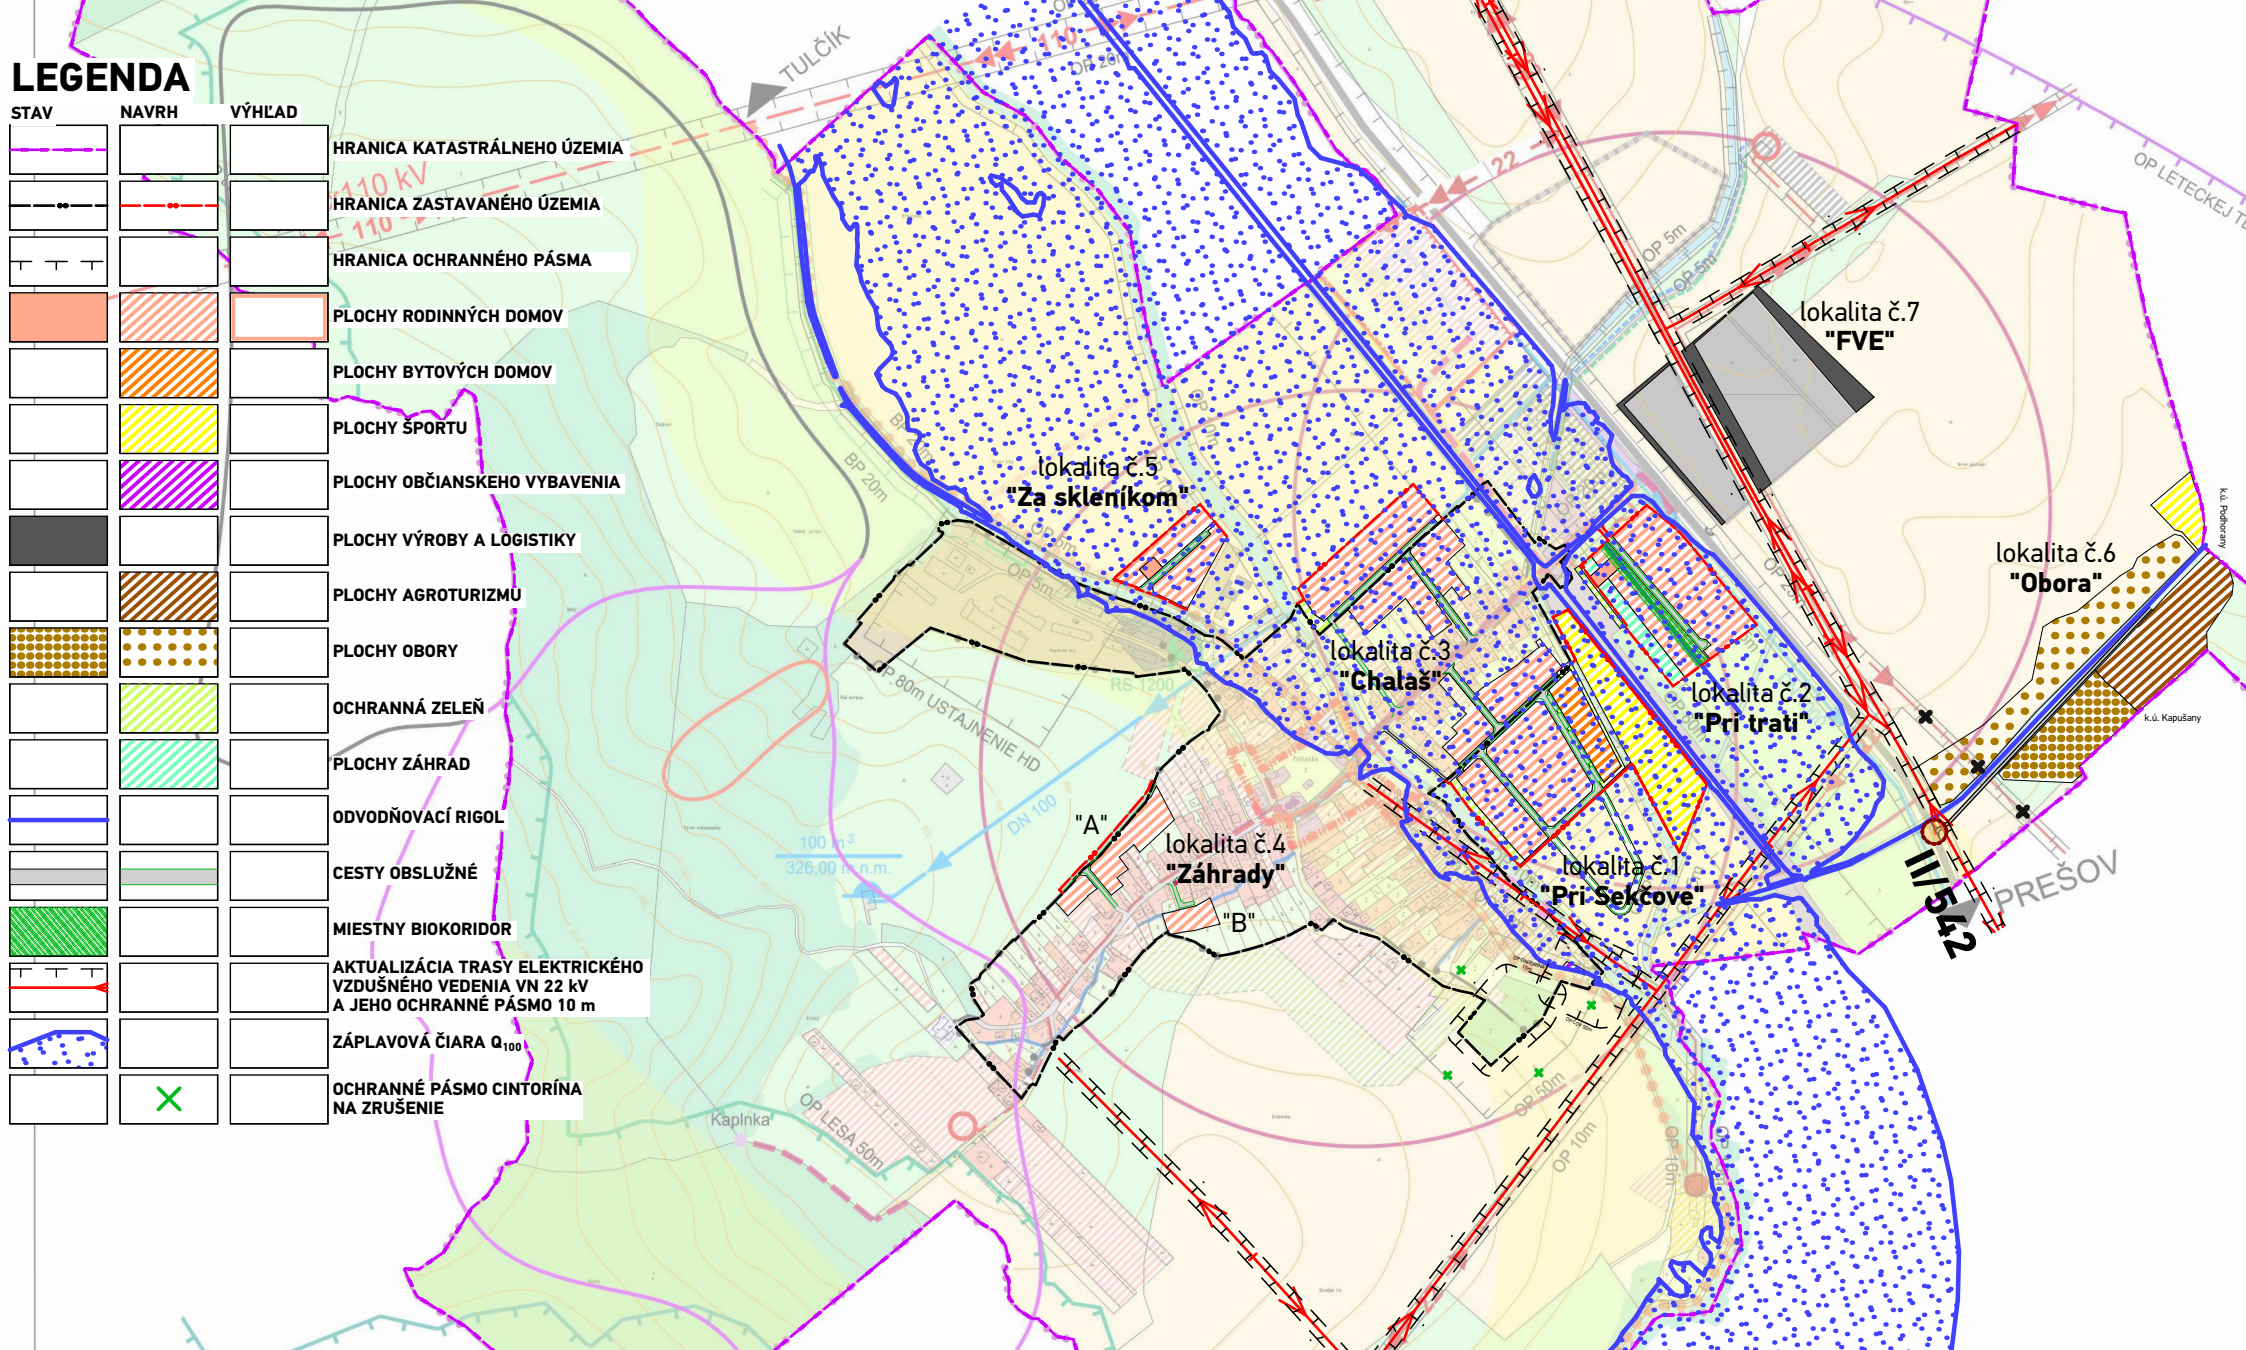

atrium
ARCHITEKTI

Architektonické štúdio Atrium s.r.o.
 Mlynská 27, 040 01 Košice
 T: +421 55 6231 587
 info@atriumarchitekti.sk
 www.atriumarchitekti.sk

NAZOV VÝKRESU: **Komplexný výkres priestorového usporiadania a funkčného využitia územia s vyznačenou záväznou časťou riešenia a verejnoprospešnými stavbami (katastrálne územie obce)**

Č. LOK./NÁZOV PRE ZaD:

lokalita č.1 "Pri Sekčove"	lokalita č.5 "Za sklénikom"
lokalita č.2 "Pri trati"	lokalita č.6 "Obora"
lokalita č.3 "Chalaš"	
lokalita č.4 "Záhrady"	

M 1: 10 000

DÁTUM: 12/2025

Číslo výkresu:

2

ÚZEMNÝ PLÁN OBCE FULIANKA - Zmeny a doplnky 03

SCHVALOVACÍ ORGÁN:
OBECNÉ ZASTUPITELSTVO FULIANKA

MIROSLAV LEŠKO
 STAROSTA OBCE FULIANKA

ČÍSLO UZNESENIA:
 DÁTUM SCHVÁLENIA:

PEČIATKA