

# LEGENDA

STAV	NAVRH	VÝHLAD	
			HRANICA KATASTRÁLNEHO ÚZEMIA
			HRANICA ZASTAVANÉHO ÚZEMIA
			HRANICA OCHRANNÉHO PÁSMA
			PLOCHY RODINNÝCH DOMOV
			PLOCHY BYTOVÝCH DOMOV
			PLOCHY ŠPORTU
			PLOCHY OBČIANSKEHO VYBAVENIA
			PLOCHY VÝROBY A LOGISTIKY
			PLOCHY AGROTURIZMU
			PLOCHY OBORY
			OCHRANNÁ ZELEŇ
			PLOCHY ZÁHRAD
			ODVODŇOVACÍ RIGOL
			CESTY OBSLUŽNÉ

- MIESTNY BIODORIDOR
- AKTUALIZÁCIA TRASY ELEKTRICKEHO VZDUŠNÉHO VEDENIA VN 22 kV A JEHO OCHRANNÉ PÁSMA 10 m
- ZÁPŤOVÁ ČIARA Q<sub>100</sub>
- OCHRANNÉ PÁSMA CINTORÍNA NA ZRUŠENIE
- EKOLOGICKÝ VÝZNAMNÝ SEGMENT KRAJINY:
  - SEKČOV /PODĽA RÚSES OKRESU PREŠOV/
- GENOFONDOVÁ LOKALITA:
  - MOKRAĎ PRI FULIANKE /PODĽA RÚSES OKRESU PREŠOV/
- BIODORIDOR RÉGIONÁLNEHO VÝZNAMU:
  - SEKČOV /PODĽA RÚSES OKRESU PREŠOV/

## NÁVRH OPATRENÍ PODĽA RÚSES OKRESU PREŠOV

### DIFERENCOVAŤ STAROSTLIVOSŤ O VÝZNAMNÉ BIOTOPY EURÓPSKEHO VÝZNAMU A GENOFONDOVÉ PLOCHY

- B3** - starostlivosť o genofondové lokality s výskytom významných rastlinných druhov
- B4** - starostlivosť o genofondové lokality s výskytom významných mokraďných druhov
- B5** - starostlivosť o genofondové lokality s výskytom významných živočíšnych druhov

### OCHRANA SÚČASNÉHO STAVU KRAJINY


- D7** - vylúčiť výsadbu nepôvodných drevín

### ZVYŠOVANIE EKOLOGICKEJ STABILITY POĽNOHOSPODÁRSKEJ A LESNEJ KRAJINY

- E1** - rešpektovať alebo stabilizovať aktívne a potenciálne zosuvy
- E3** - realizovať protierózne opatrenia na ornej pôde (vrstevnicové obrábanie, protierózne pásy)
- E4** - realizovať ochranné zatravnenie, resp. bezorebné pestovanie na plochách s extrémnou eróziou

### ELIMINÁCIA STRESOVÝCH FAKTOROV

- F5** - Zmierniť dopady výstavby dopravnej infraštruktúry realizáciou technických opatrení pre priechodnosť a funkčnosť biokoridorov (podchody, navádzacie zábrany, odstraňovanie bariér)

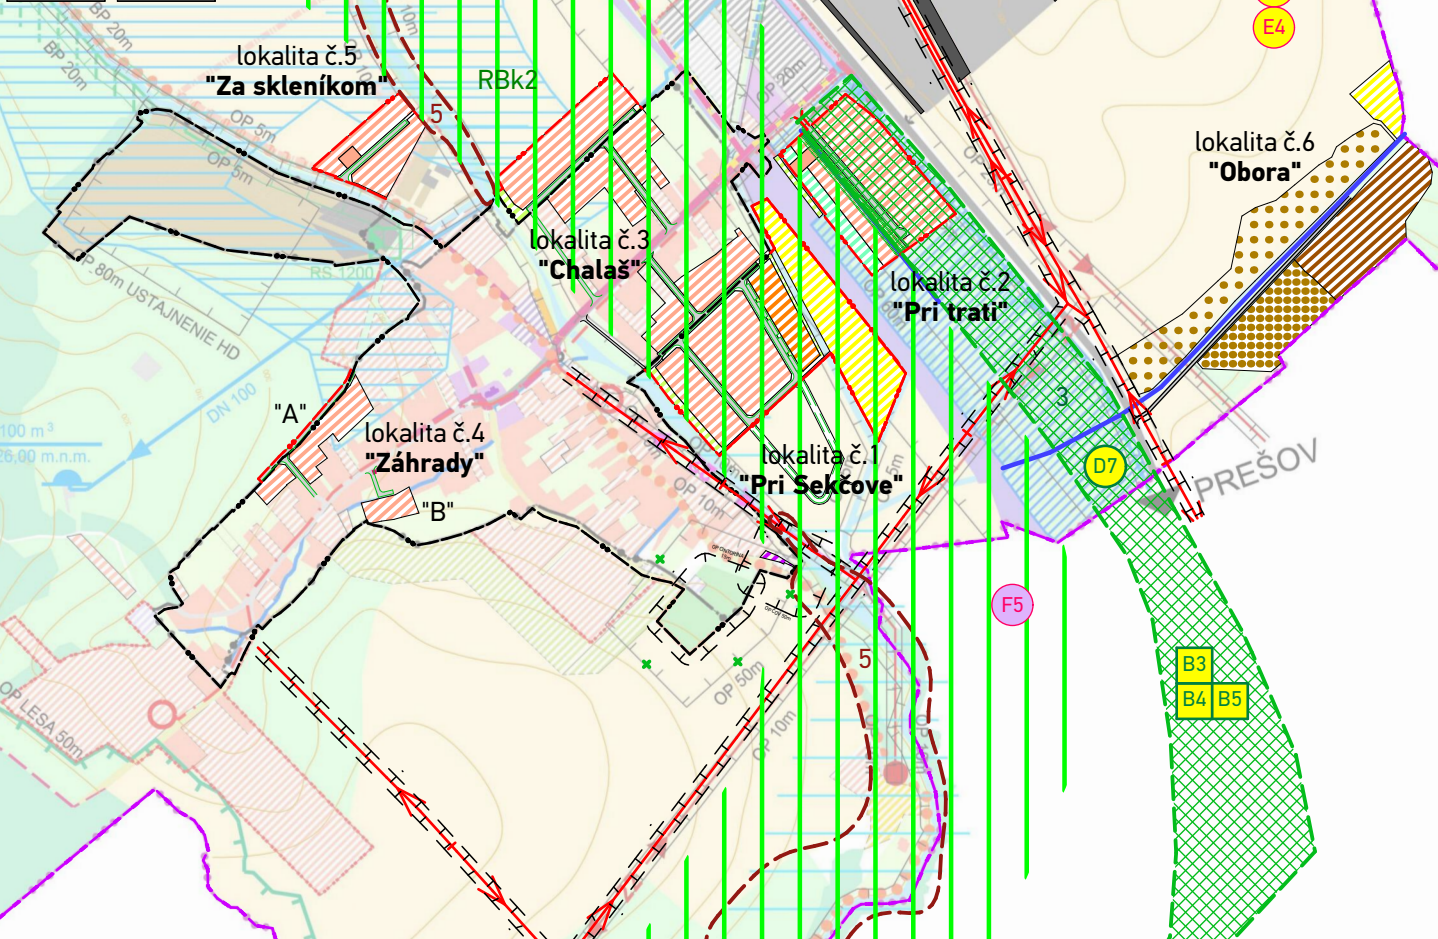

 Architektonické štúdio Atrium s.r.o. Mlynská 27, 040 01 Košice T: +421 55 6231 587 info@atriumarchitekti.sk www.atriumarchitekti.sk	NÁZOV: <b>Výkres ochrany prírody a tvorby krajiny</b> VÝKRESU: <b>vrátane prvkov územného systému ekologickej stability</b>	
	Č. LOK./NÁZOV PRE ZA D:	
	lokalita č.1 "Pri Sekčove"	lokalita č.5 "Za skleníkom"
	lokalita č.2 "Pri trati"	lokalita č.6 "Obora"
	lokalita č.3 "Chalaš"	
lokalita č.4 "Záhrady"		

M 1: 10 000

DÁTUM: 12/2025

Číslo výkresu: **5**

ÚZEMNÝ PLÁN OBCE FULIANKA - Zmeny a doplnky 03

SCHVALOVACÍ ORGÁN: **OBECNÉ ZASTUPITELSTVO FULIANKA**

MIROSLAV LEŠKO  
STAROSTA OBCE  
FULIANKA

ČÍSLO UZNESENIA:  
DÁTUM SCHVÁLENIA:

PEČIATKA

SCHVALOVACIA DOL OŽVKA