




ZMENY A DOPLNKY Č. 02

ÚZEMNÉHO PLÁNU OBCE FULIANKA

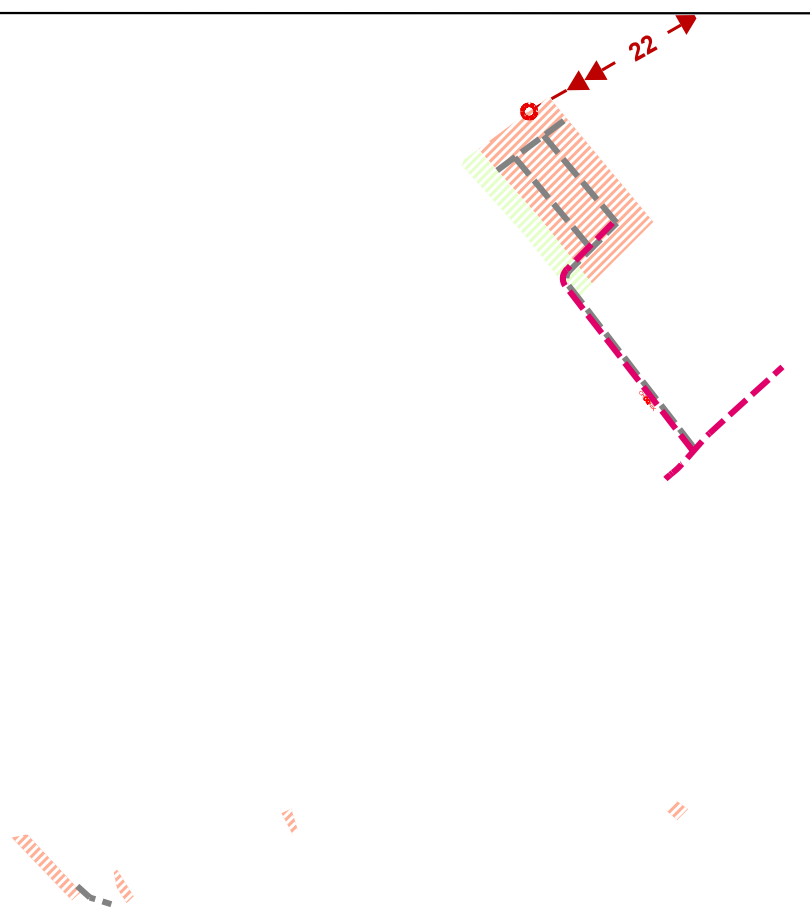

stav	návrh	
		PLOCHY RODINNÝCH DOMOV
		PLOCHY RODINNÝCH ZÁHRAD
		CESTY OBSLUŽNÉ
		MIESTNA KOMUNIKÁCIA
		22 KV VONKAJŠIE EL. VEDENIE
		TRAFOSTANICA

náložka:

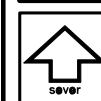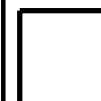

URBI	Urbanizmus a územné plánovanie, projektová kancelária, Zvonárska 23, 040 01 Košice	rok vypracovania Marec 2019
názov dokumentácie	ZMENY A DOPLNKY Č. 02 ÚZEMNÉHO PLÁNU OBCE FULIANKA (na prerokovanie)	číslo výkresu
názov výkresu	KOMPLEXNÝ VÝKRES PRIESTOROVÉHO USPORIADANIA A FUNKČNÉHO VYUŽÍVANIA ÚZEMIA S VYZNAČENOU ZÁVAZNOU ČASŤOU RIEŠENIA A VEREJNOPROSPESÝMI STAVBAMI (KATASTRÁLNE ÚZEMIE OBCE)	2
hlavní riešiteľ: Ing.arch. Alexander Běl	zodpovední riešitelia:	mierka 1:10 000