

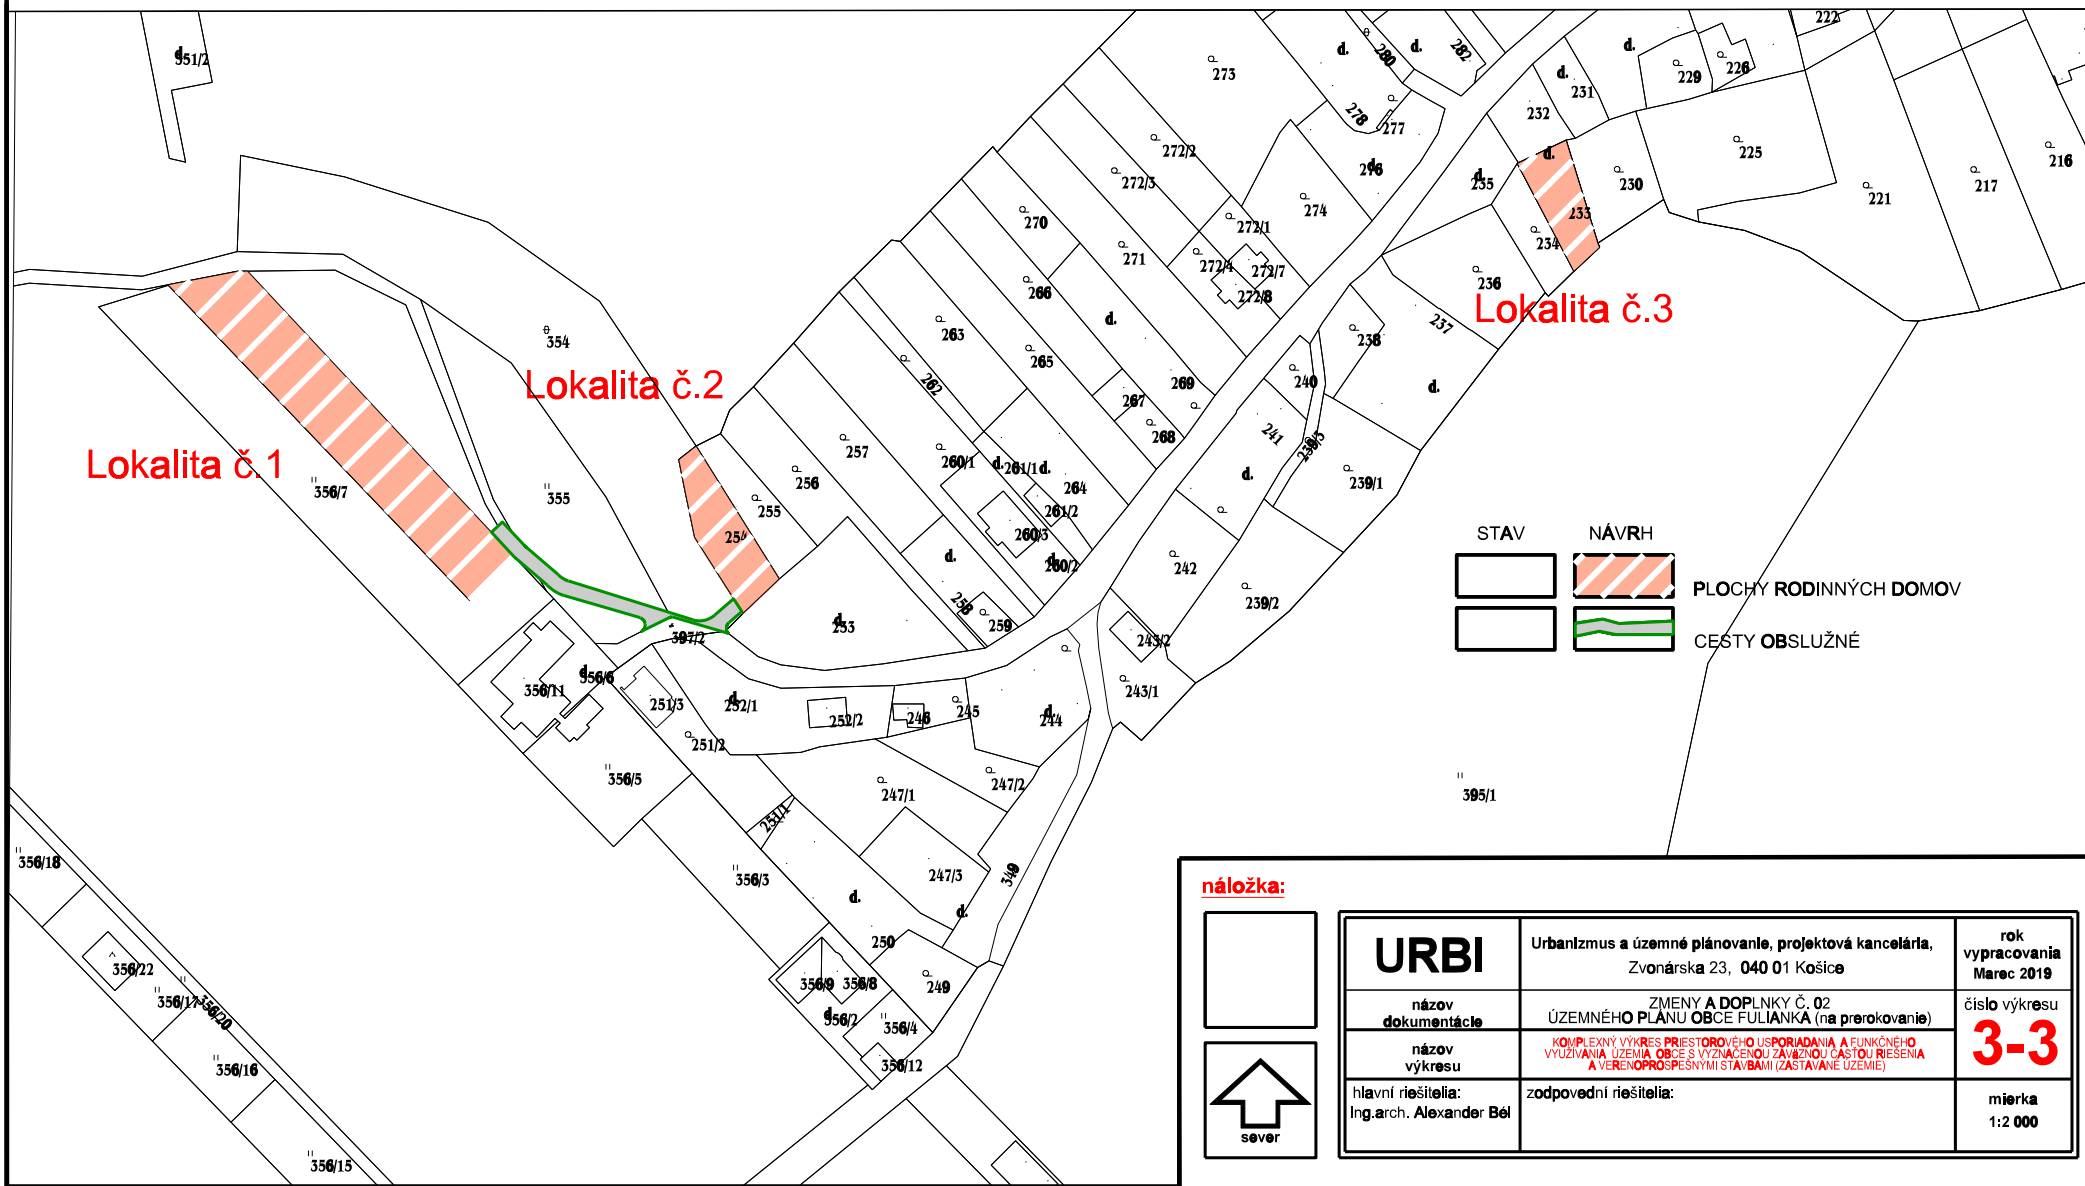


ZMENY A DOPLNKY Č. 02 ÚZEMNÉHO PLÁNU OBCE FULIANKA

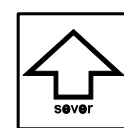

náložka:

 

URBI	Urbanizmus a územné plánovanie, projektová kancelária, Zvonárska 23, 040 01 Košice	rok vypracovania Marec 2019
názov dokumentácie	ZMENY A DOPLNKY Č. 02 ÚZEMNÉHO PLÁNU OBCE FULIANKA (na prerokovanie)	číslo výkresu 3-3
názov výkresu	KOMPLEXNÝ VÝKRES PRIESTOROVÉHO USPORIADANIA A FUNKČNÉHO VYUŽÍVANIA ÚZEMIA OBCE S VYZNACENOU ZÁVÄZNOU ČASŤOU RIEŠENIA A VERENOPROSPESNÝMI STAVBAMI (ZASTÁVANÉ ÚZEMIE)	mierka 1:2 000
hlavní riešiteľ: Ing.arch. Alexander Běl	zodpovední riešiteľ:	