


# ÚZEMNÝ PLÁN OBCE FULIANKA

## V ZNENÍ ZMIEN A DOPLNKOV Č. 01

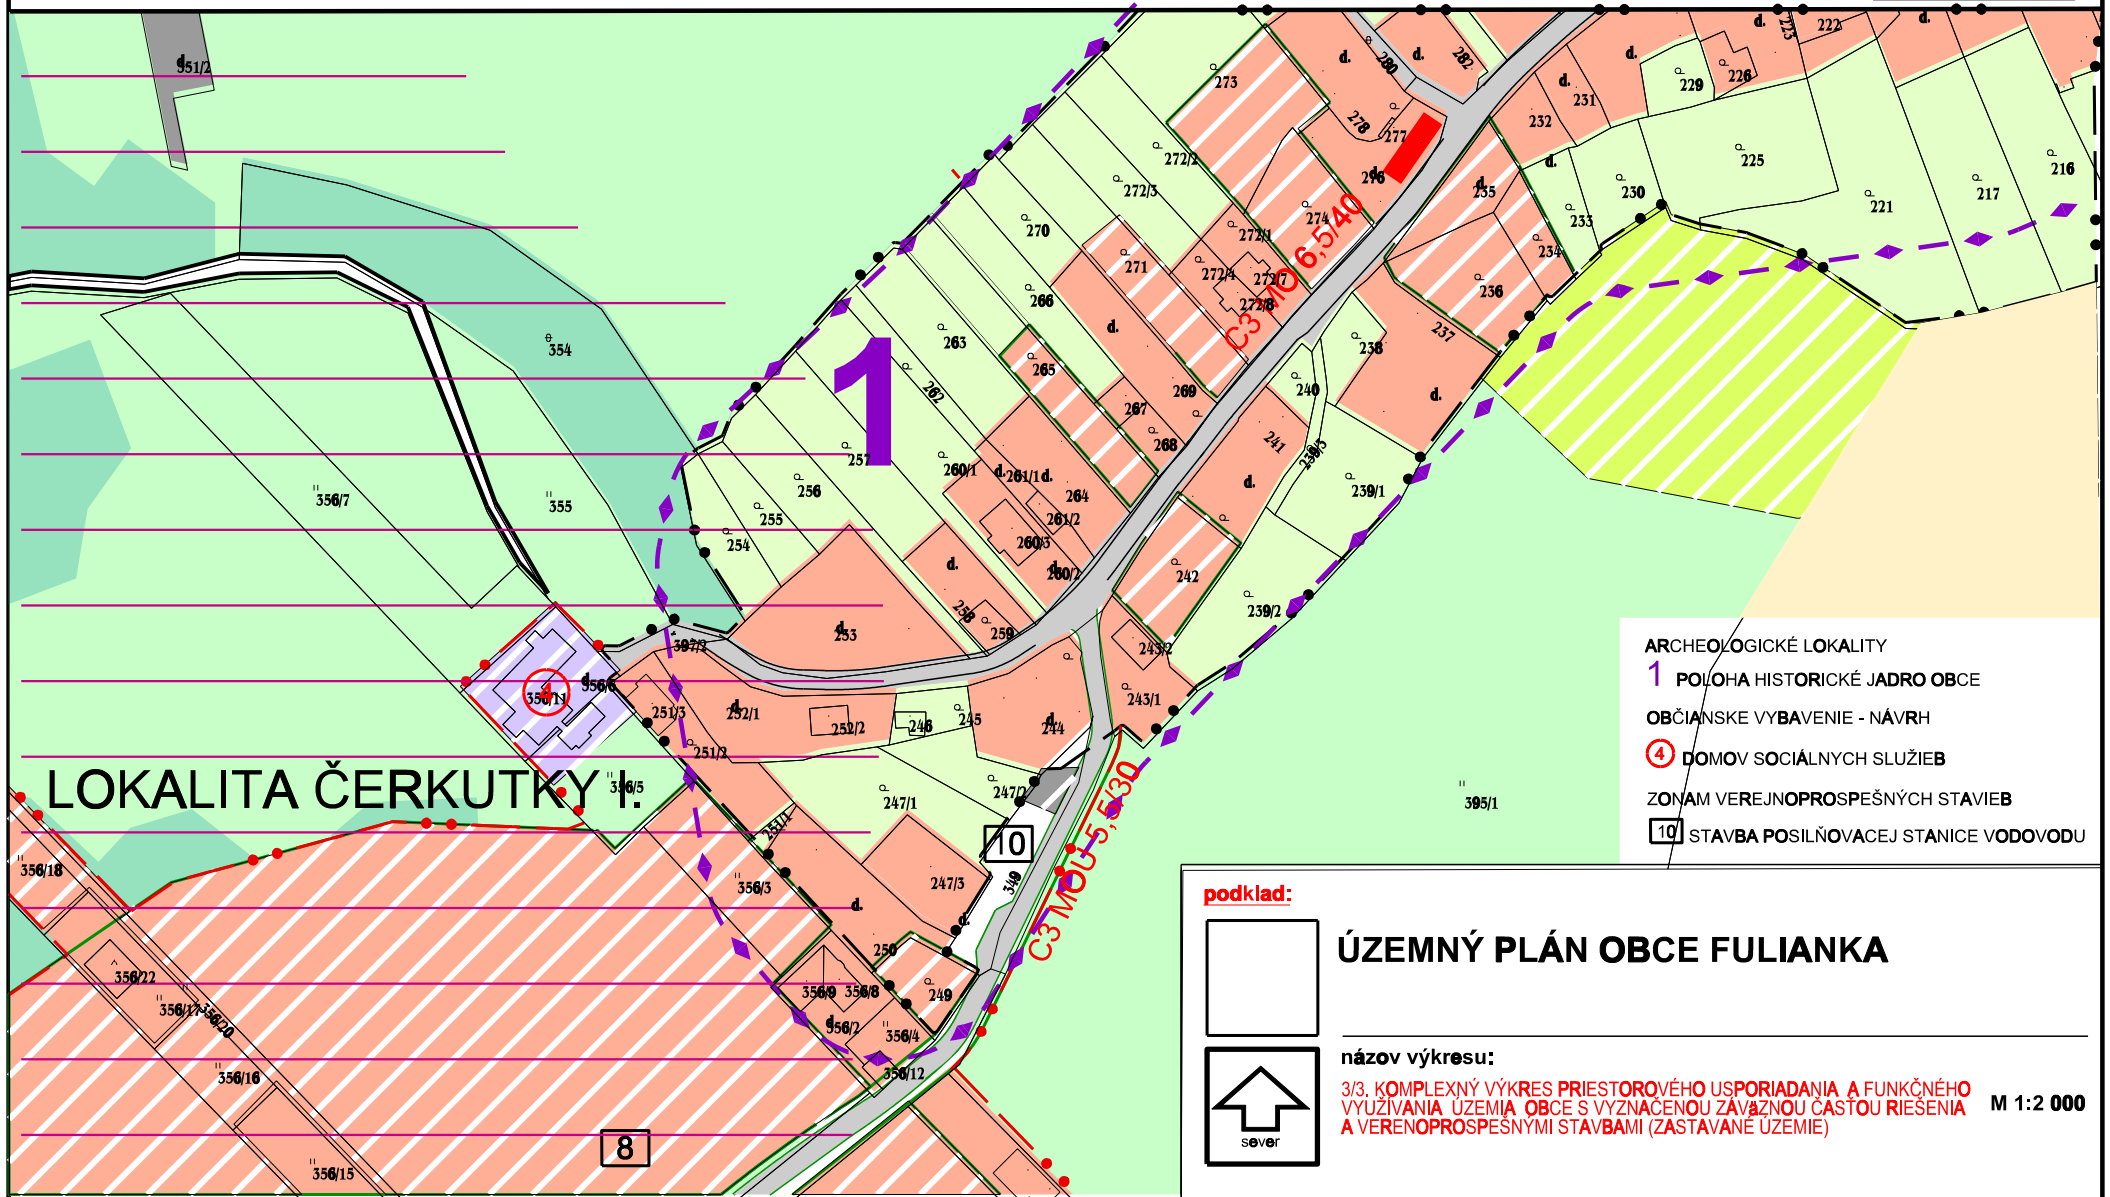

- ARCHEOLOGICKÉ LOKALITY
- 1 POLOHA HISTORICKE JADRO OBCE
- OBČIANSKE VYBAVENIE - NÁVRH
- 4 DOMOV SOCIÁLNYCH SLUŽIEB
- ZONAM VEREJNOPROSPEŠNÝCH STAVIEB
- 10 STAVBA POSILŇOVACEJ STANICE VODOVODU

podklad:

**ÚZEMNÝ PLÁN OBCE FULIANKA**

názov výkresu:

3/3. KOMPLEXNÝ VÝKRES PRIESTOROVÉHO USPORIADANIA A FUNKČNÉHO VYUŽÍVANIA ÚZEMIA OBCE S VYZNAČENOU ZÁVAZNOU ČASŤOU RIŠENIA A VEREJNOPROSPEŠNÝMI STAVBAMI (ZASTAVANÉ ÚZEMIE)

M 1:2 000