


# ZMENY A DOPLNKY Č. 02 ÚZEMNÉHO PLÁNU OBCE FULIANKA



stav	návrh	
		ZASTAVANÉ PLOCHY
		CESTY OBSLUŽNÉ
		FUNKČ. TRIEDY A KATEGÓRIE CIEST
		CHODNÍK
		VODOVODNÁ SIEŤ
		SPLAŠKOVÁ KANALIZÁCIA (ÚPN)
		22 KV VONKAJŠIE EL. VEDENIE
		TRAFOSTANICA
		DISTRBUČNÝ STL PLYNOVOD
		OCHRANNÉ PÁSMA VŠETKÉHO DRUHU

náložka:

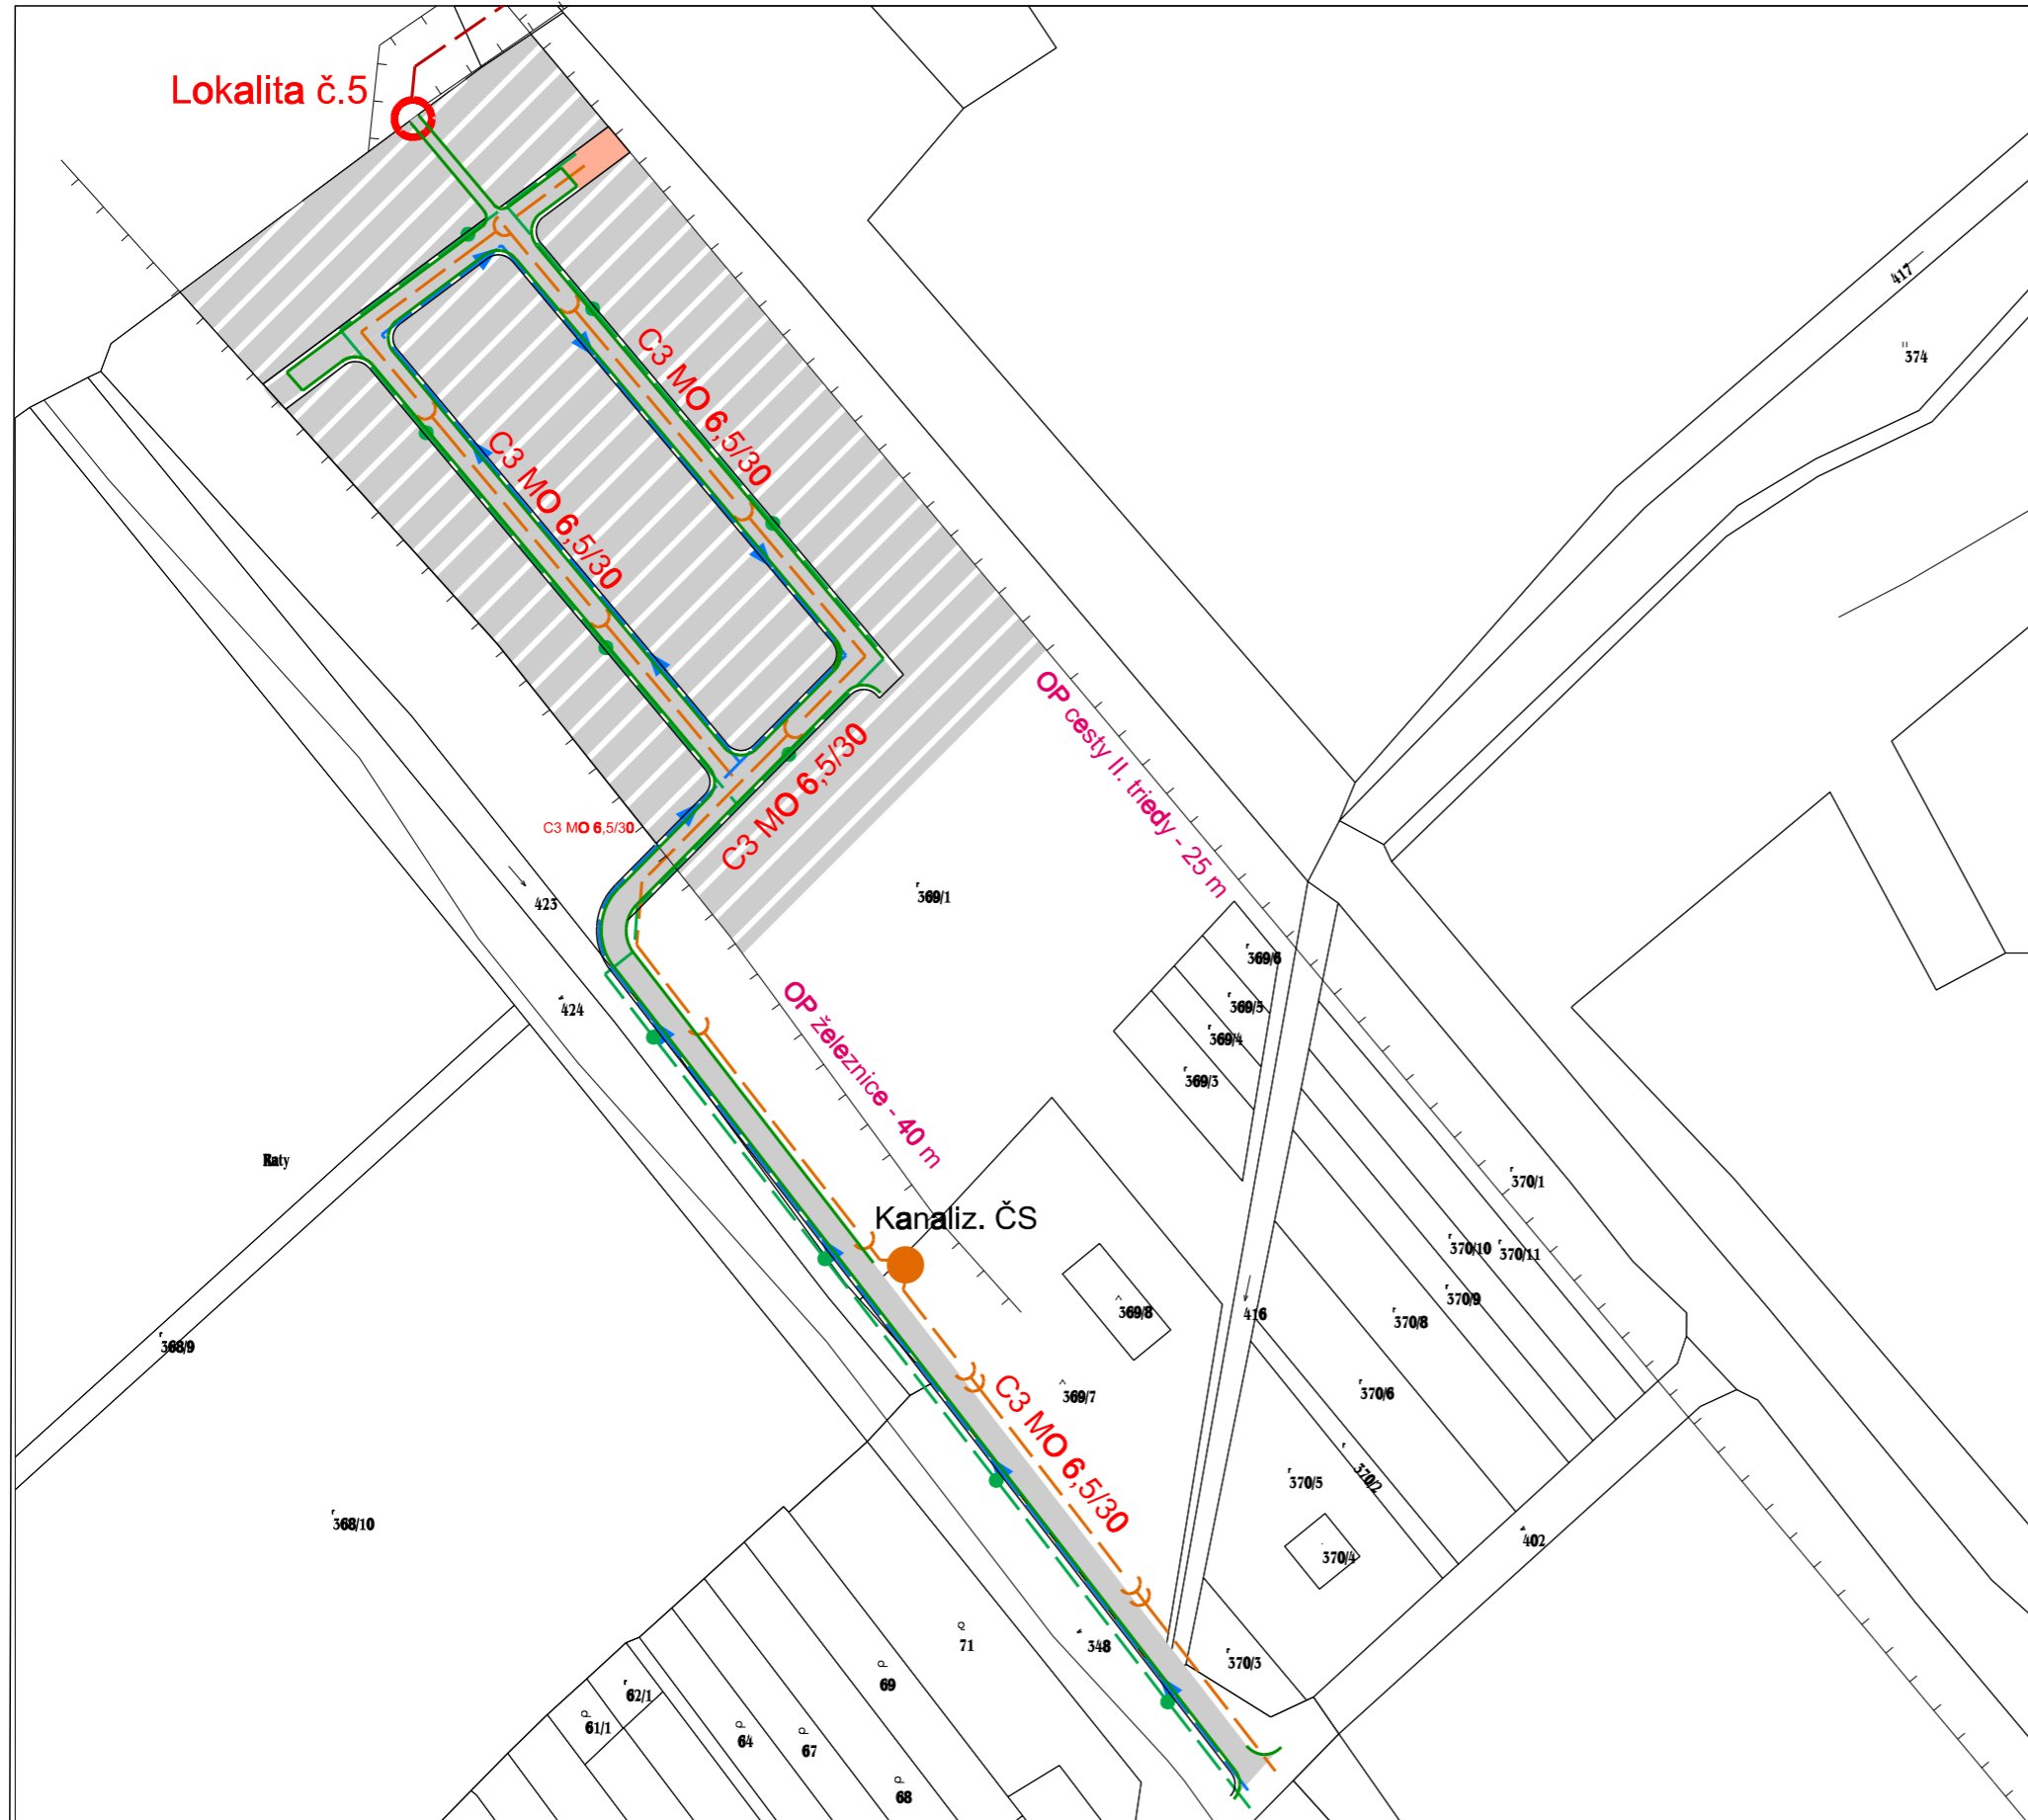

<b>URBI</b>	Urbanizmus a územné plánovanie, projektová kancelária, Zvonárska 23, 040 01 Košice	rok vypracovania Marec 2019
názov dokumentácie	ZMENY A DOPLNKY Č. 02 ÚZEMNÉHO PLÁNU OBCE FULIANKA (na prerokovanie)	číslo výkresu <b>4-1</b>
názov výkresu	<b>VÝKRES VEREJNÉHO DOPRAVNÉHO A TECHNICKÉHO VYBAVENIA ÚZEMIA</b>	mierka 1:2 000
hlavní riešiteľ: Ing.arch. Alexander Bel	zodpovední riešitelia:	