


ÚZEMNÝ PLÁN OBCE FULIANKA

V ZNENÍ ZMIEN A DOPLNKOV Č. 01

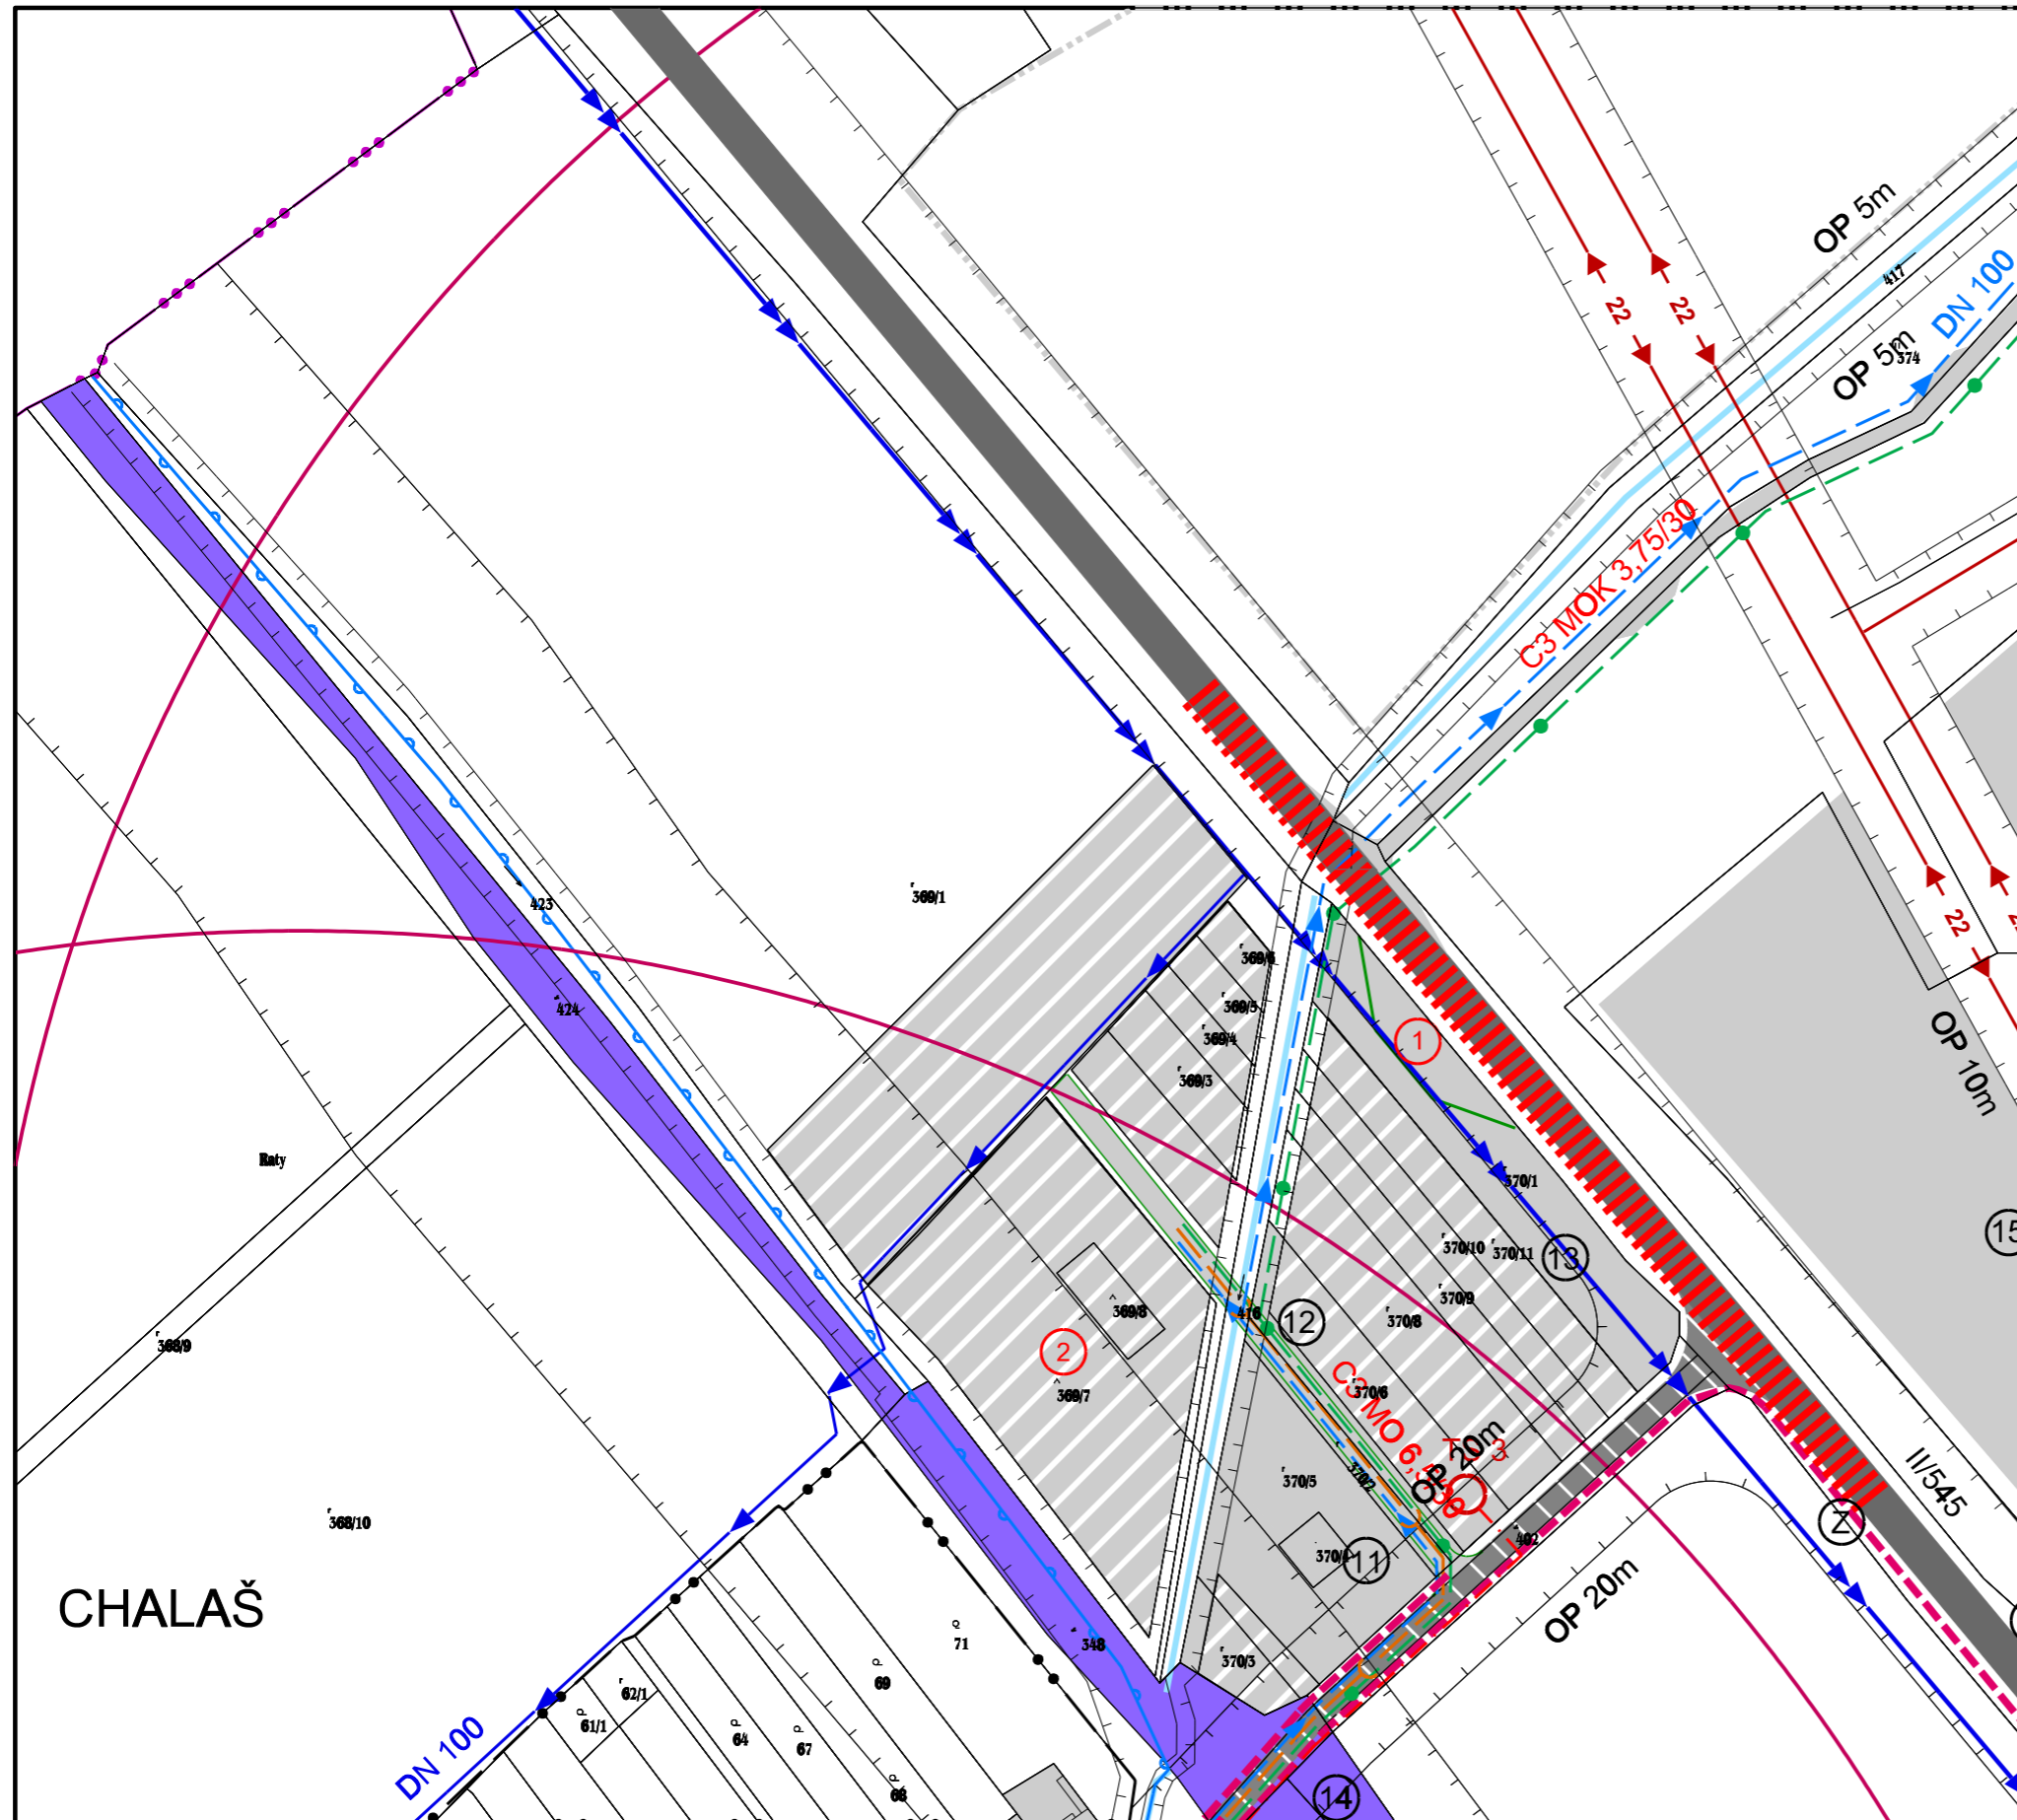

stav	návrh	
		HRANICA KATASTRÁLNEHO ÚZEMIA
		HRANICA ZASTAVANÉHO ÚZEMIA
		ZASTAVANÉ PLOCHY
		ZASTAVANÉ PLOCHY - ÚZEMNÁ REZERVA
		PLOCHY TECHNICKÉHO VYBAVENIA
		VODNÉ TOKY
		ŽELEZNIČNÉ TELESO
		CESTY II. TRIEDY
		CESTY III. TRIEDY
		CESTY OBSLUŽNÉ
		VÝŠKOVÁ ÚPRAVA CESTY II/545
		FUNKČ. TRIEDY A KATEGÓRIE CIEST
		CHODNÍK
		CYKLOTURISTICKÝ CHODNÍK
		ZASTÁVKA BUS
		VEREJNÉ PARKOVIŠKO-KAPACITA
		ODVODŇOVACÍ KANÁL
		PRÍVOD VODY STARINA - KOŠICE
		PRÍVODNÉ VODOVODNÉ POTRUBIE
		VODOVODNÁ SIEŤ
		SPLAŠKOVÁ KANALIZÁCIA (ÚPN)
		22 KV VONKAJŠIE EL. VEDENIE
		ZAVESENÉ KÁBLVÉ 22 KV EL. VEDENIE
		TRAFOSTANICA
		VTL PLYNOVOD
		DISTRBUČNÝ STL PLYNOVOD
		REGULAČNÁ STANICA PLYNU
		OCHRANNÉ PÁSMA VŠETKÉHO DRUHU

podklad:



ÚZEMNÝ PLÁN OBCE FULIANKA

názov výkresu:

4/1. VÝKRES VEREJNÉHO DOPRAVNÉHO A TECHNICKÉHO VYBAVENIA ÚZEMIA

M 1:2 000