


ÚZEMNÝ PLÁN OBCE FULIANKA

V ZNENÍ ZMIEN A DOPLNKOV Č. 01

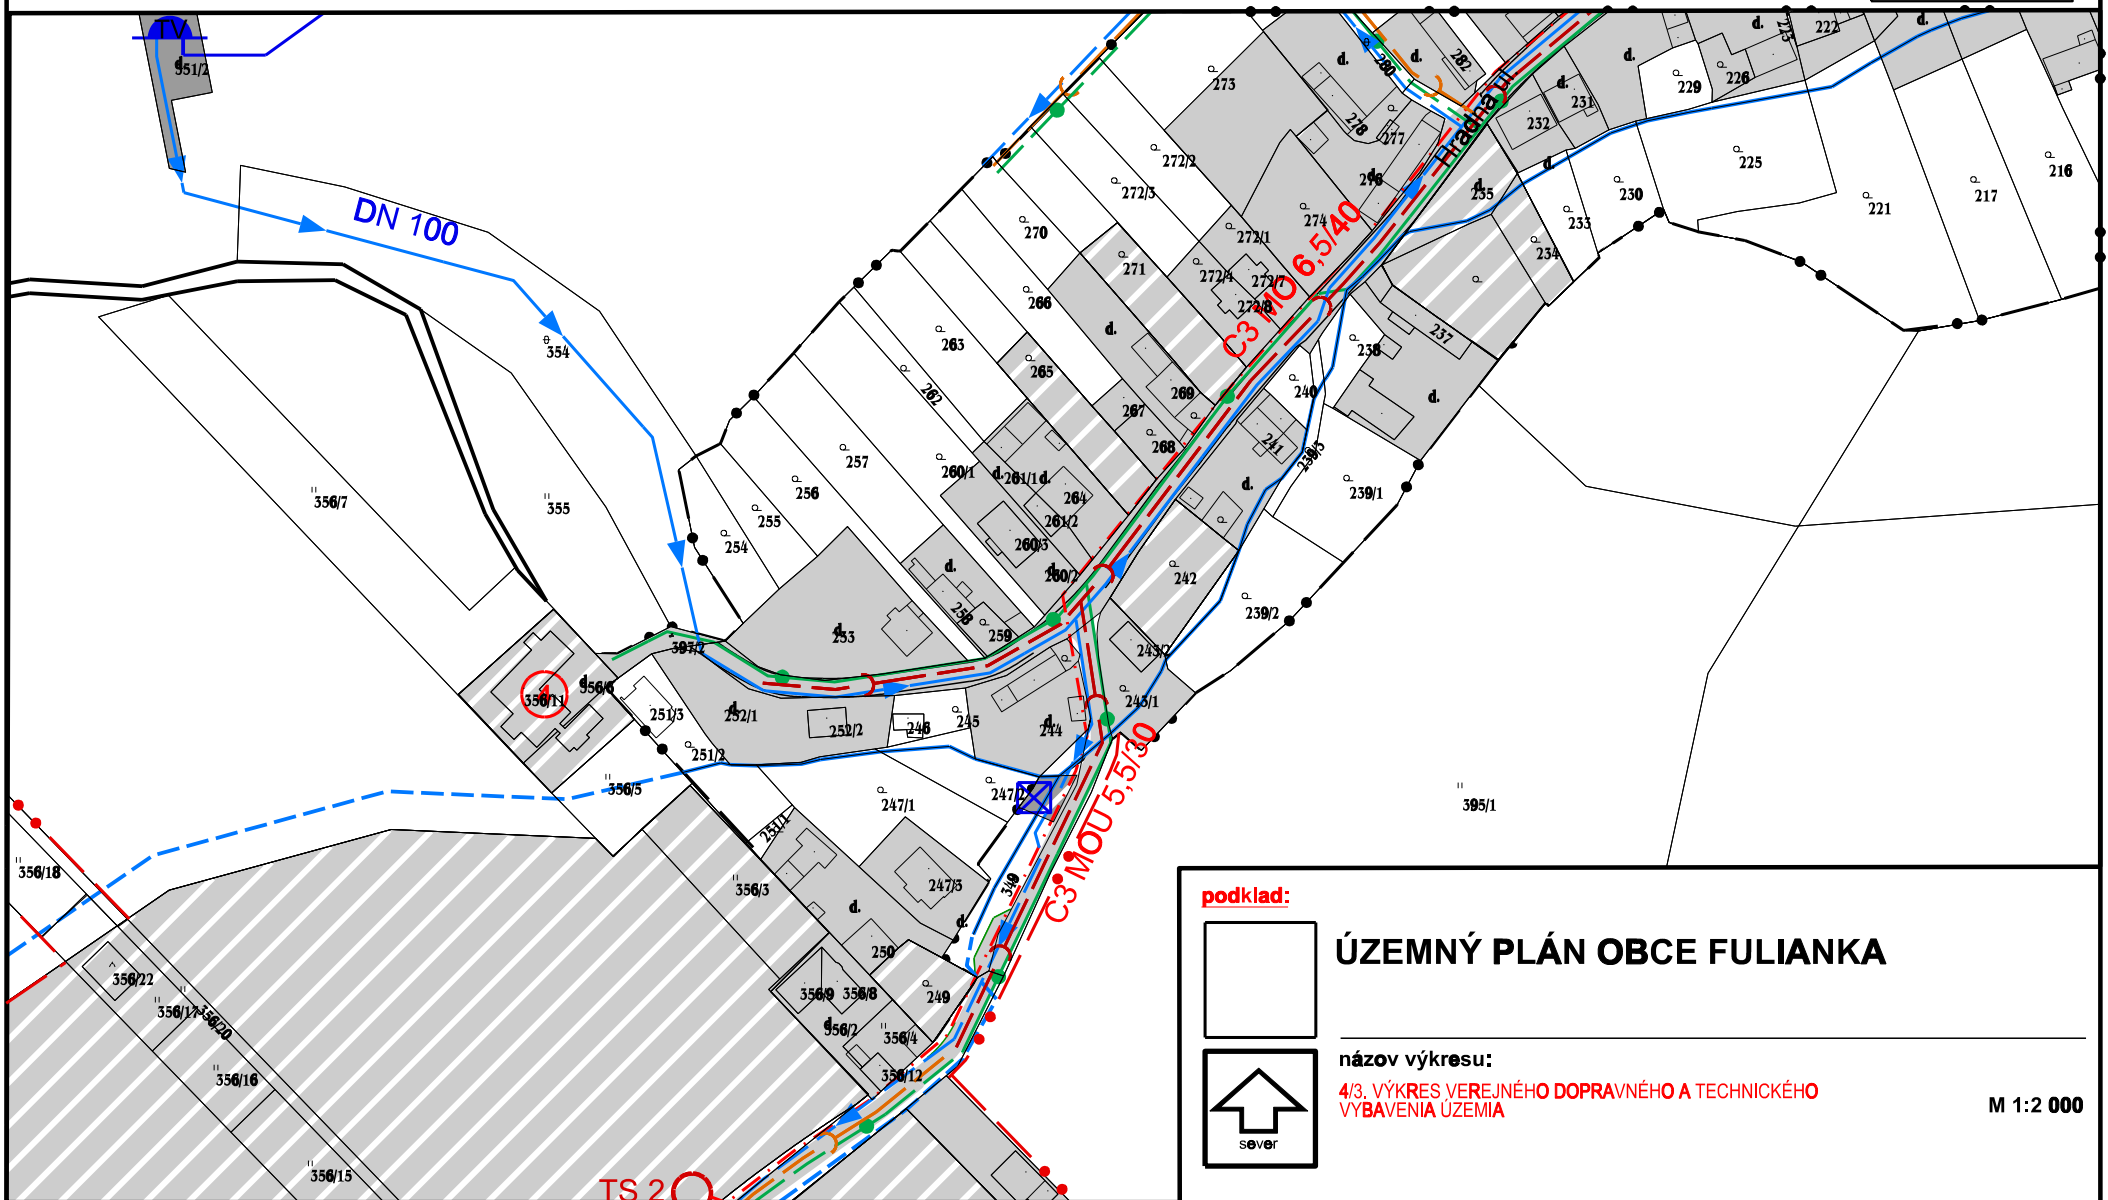

podklad:

ÚZEMNÝ PLÁN OBCE FULIANKA

názov výkresu:
4/3. VÝKRES VEREJNÉHO DOPRAVNÉHO A TECHNICKÉHO VYBAVENIA ÚZEMIA

M 1:2 000