

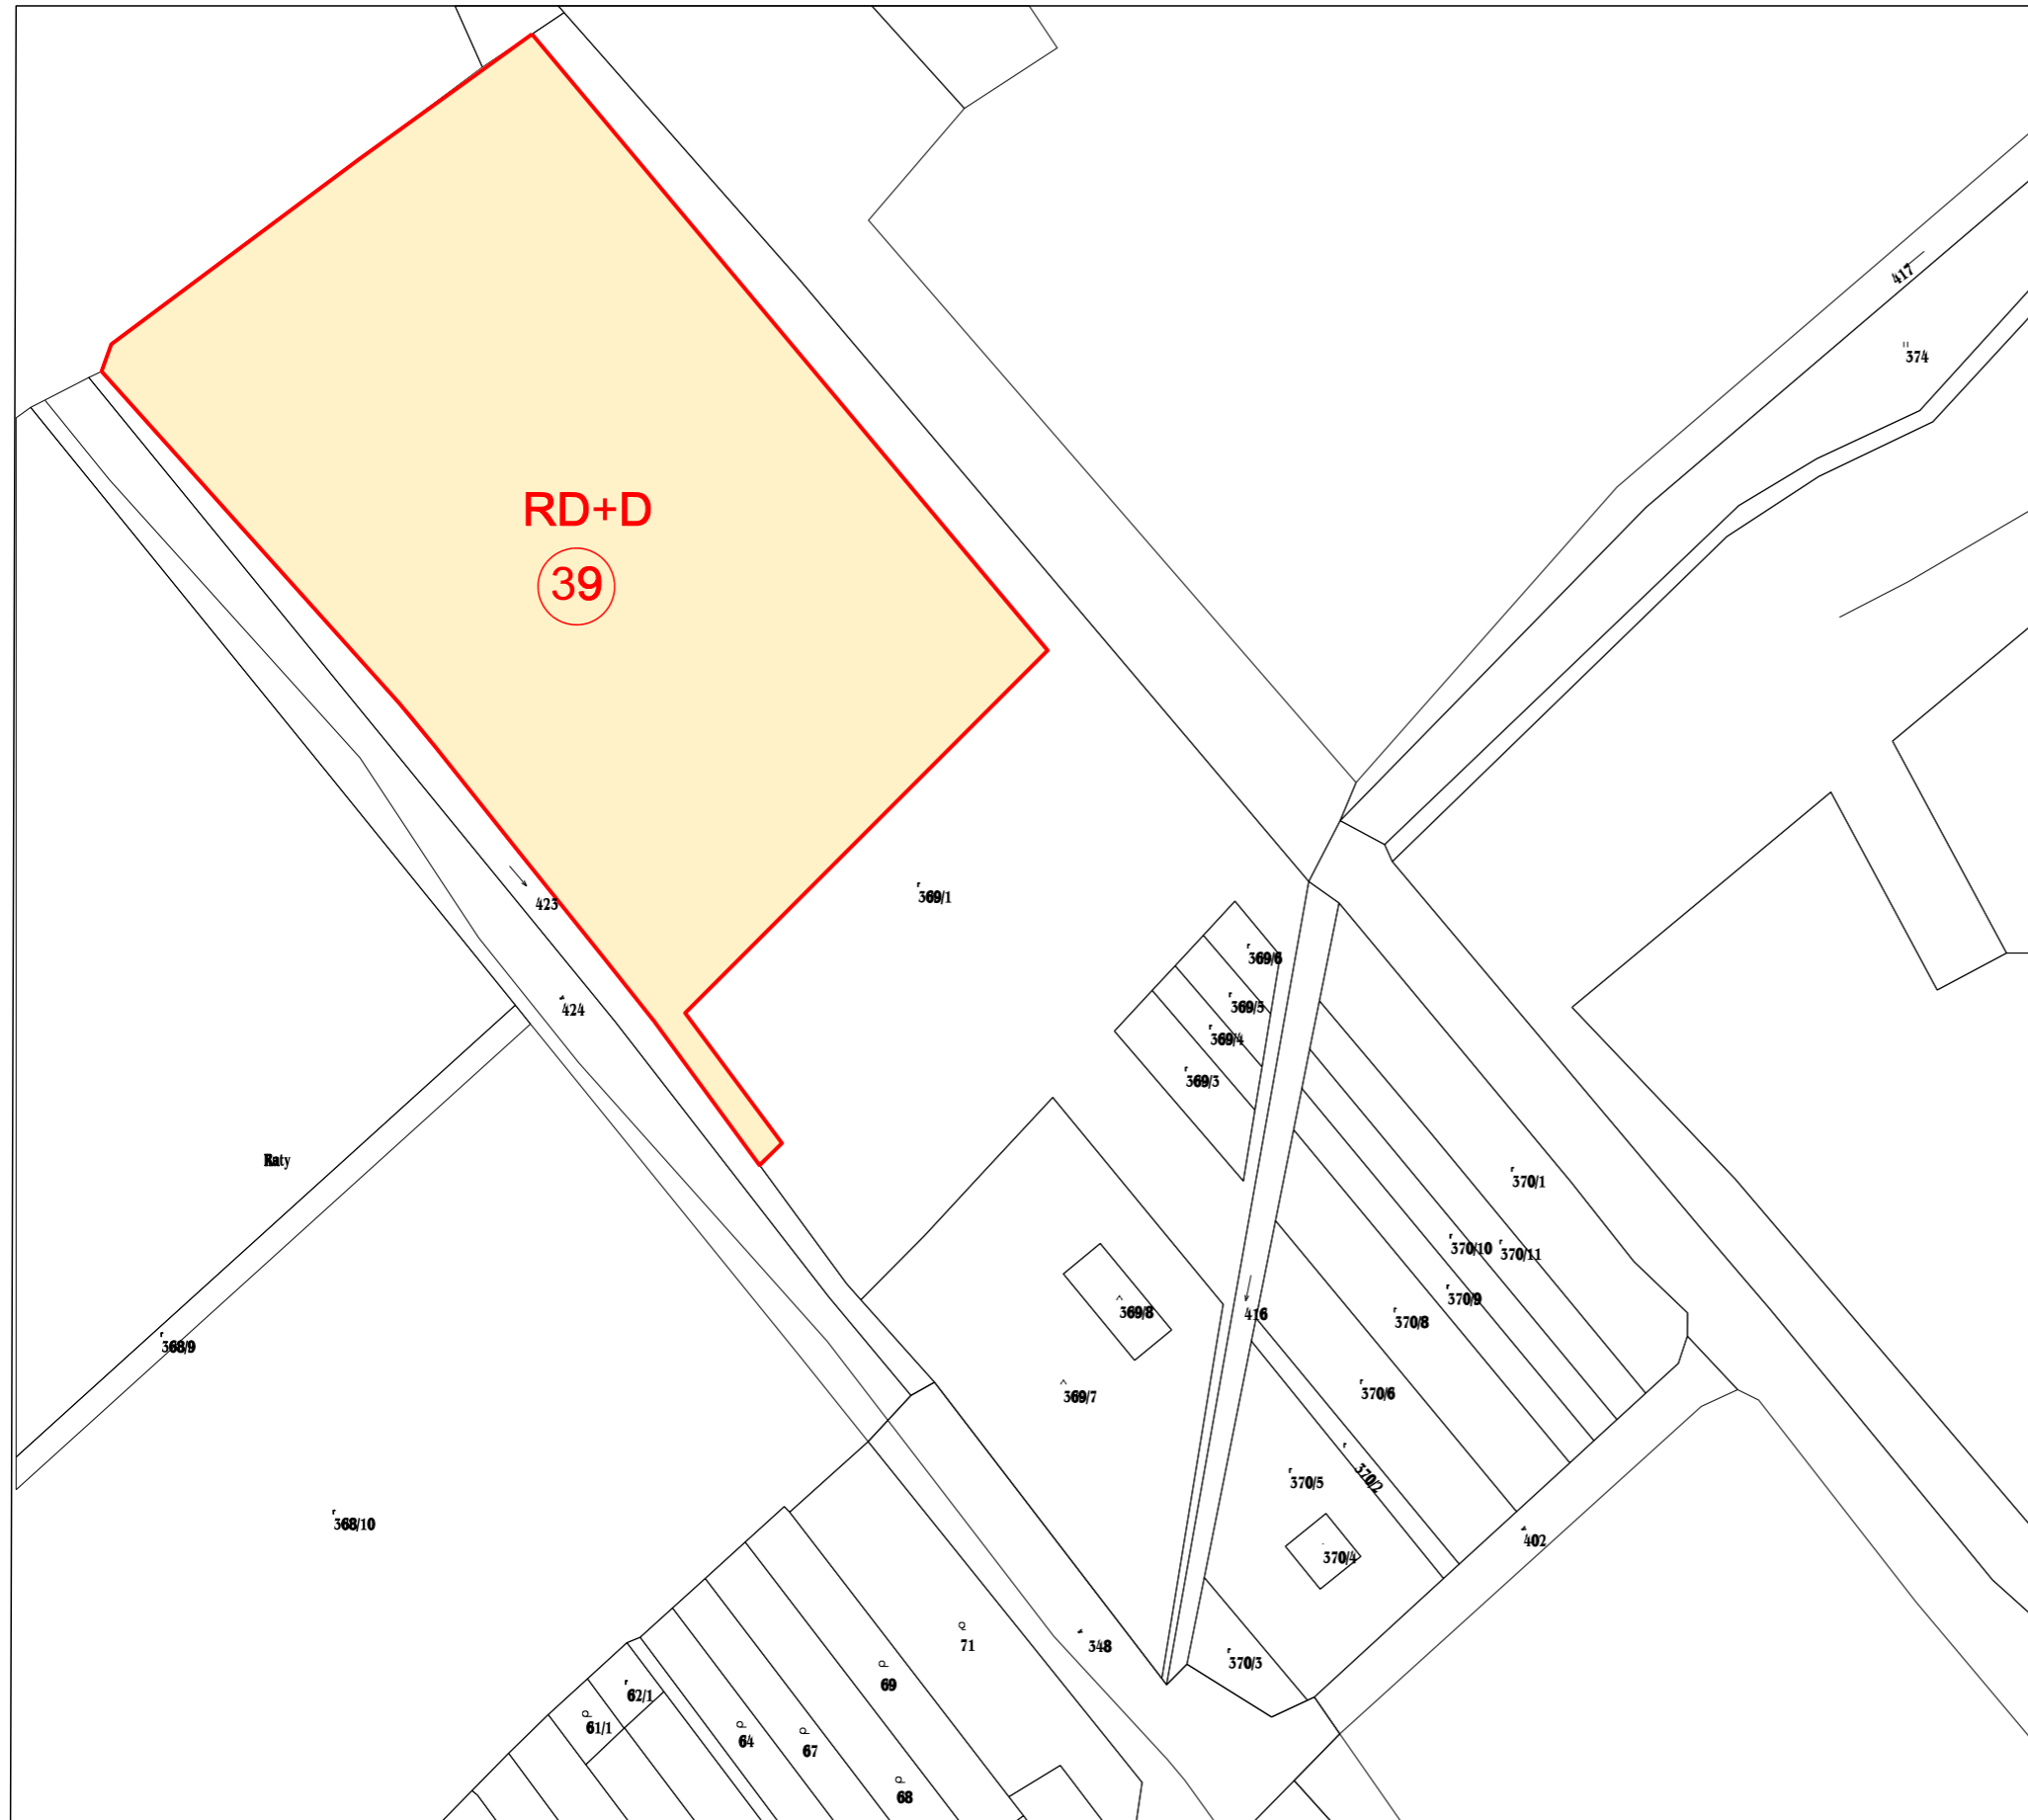


ZMENY A DOPLNKY Č. 02 ÚZEMNÉHO PLÁNU OBCE FULIANKA

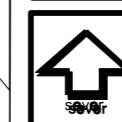

stav	návrh	
		NAVRHOVANÁ LOKALITA
		OZNAČENIE NAVRHOVANEJ LOKALITY
		ORNÁ PôDA
		DOPRAVNÉ PLOCHY
		RODINNÉ DOMY

náložka:

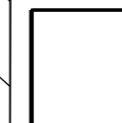

URBI	Urbanizmus a územné plánovanie, projektová kancelária, Zvonárska 23, 040 01 Košice	rok vypracovania Marec 2019
názov dokumentácie	ZMENY A DOPLNKY Č. 02 ÚZEMNÉHO PLÁNU OBCE FULIANKA (na prerokovanie)	číslo výkresu 6-1
názov výkresu	VÝKRES PERSPEKTÍVNEHO POUŽITIA PP NA NEPŔOLNOHOSPODÁRSKE ÚČELY	mierka 1:2 000
hlavní riešiteľ: Ing.arch. Alexander Bel	zodpovední riešitelia:	