


# ZMENY A DOPLNKY Č. 02 ÚZEMNÉHO PLÁNU OBCE FULIANKA

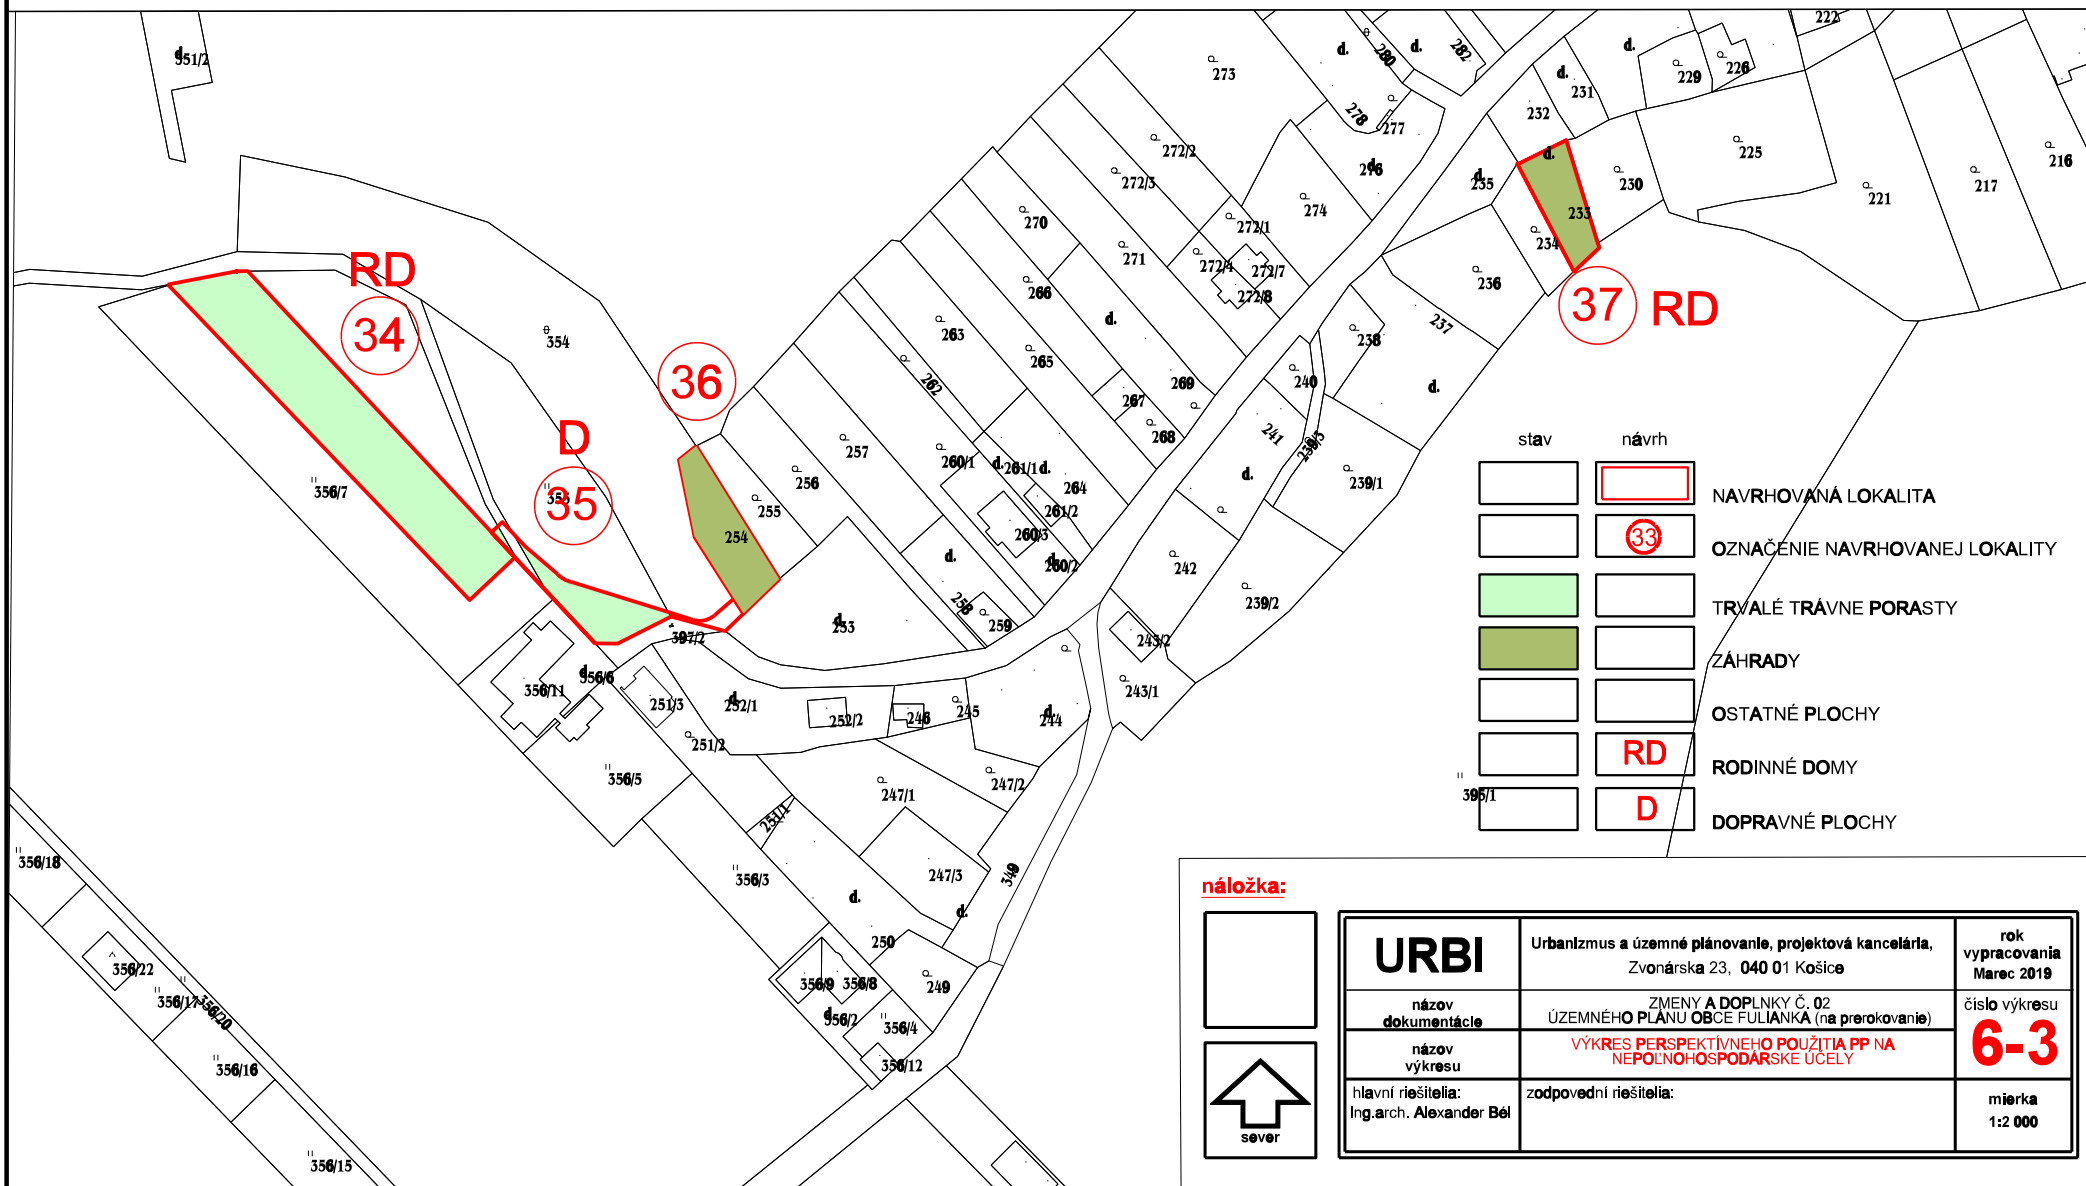

stav	návrh	
		NAVRHOVANÁ LOKALITA
		OZNAČENIE NAVRHOVANEJ LOKALITY
		TRVALÉ TRÁVNE PORASTY
		ZÁHRADY
		OSTATNÉ PLOCHY
		RODINNÉ DOMY
		DOPRAVNÉ PLOCHY

**náložka:**

<b>URBI</b>	Urbantizmus a územné plánovanie, projektová kancelária, Zvonárska 23, 040 01 Košice	rok vypracovania Marec 2019
názov dokumentácie	ZMENY A DOPLNKY Č. 02 ÚZEMNÉHO PLÁNU OBCE FULIANKA (na prerokovanie)	číslo výkresu <b>6-3</b>
názov výkresu	<b>VÝKRES PERSPEKTÍVNEHO POUŽITIA PP NA NEPŔOLNOHOSPODÁRSKE ÚČELY</b>	mierka 1:2 000
hlavní riešiteľ: Ing.arch. Alexander Běl	zodpovední riešiteľ:	