


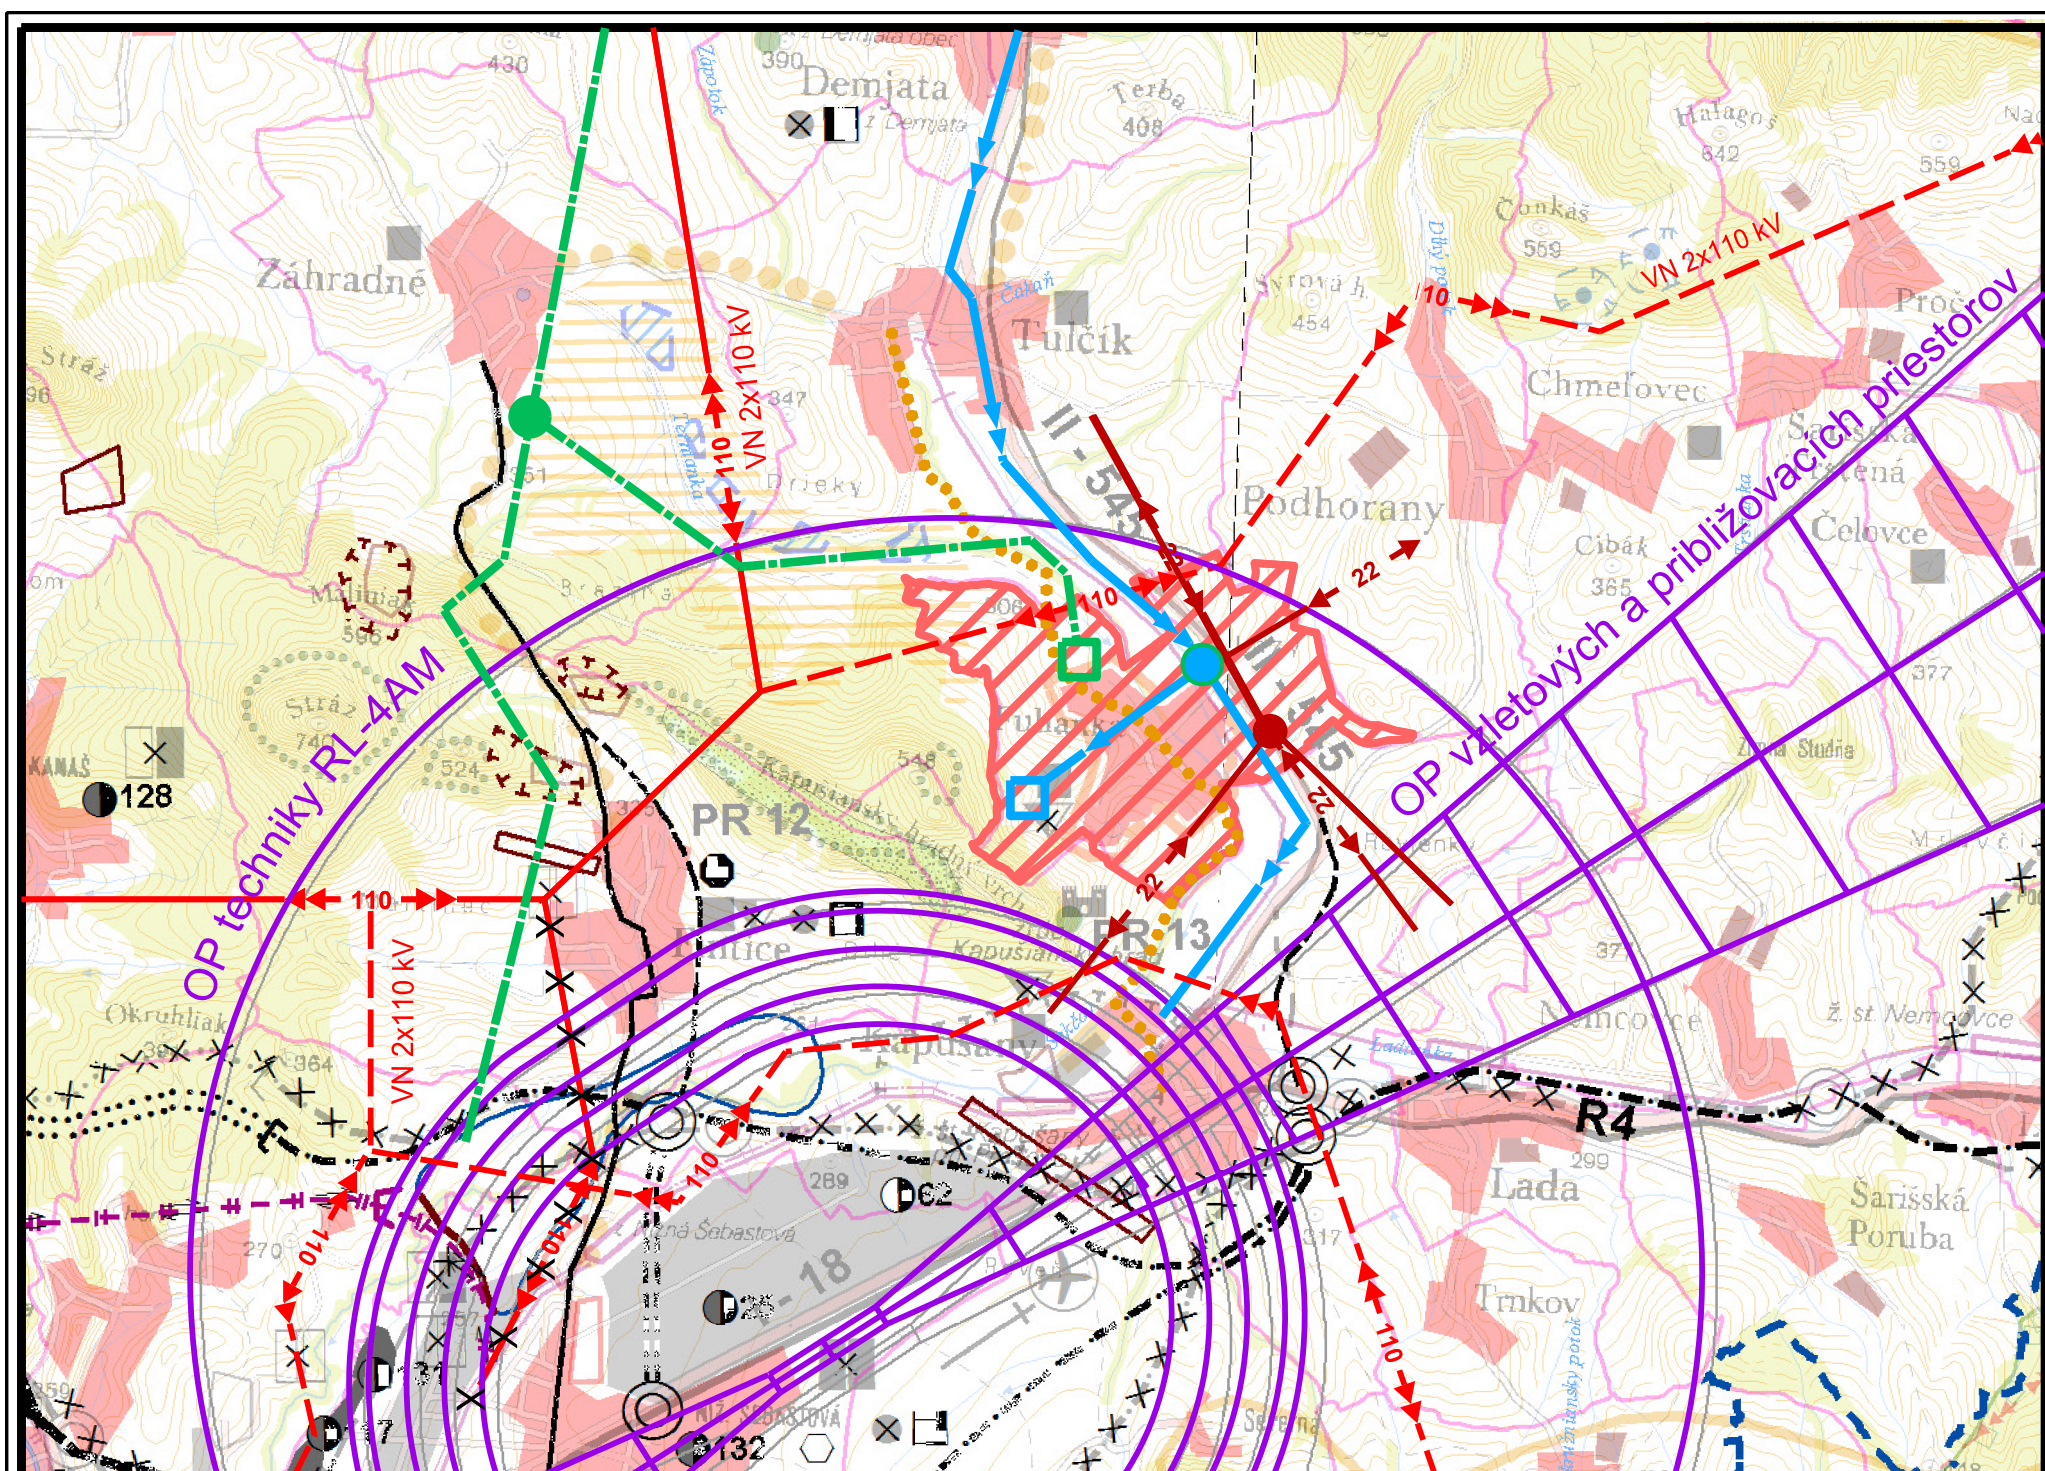


ÚZEMNÝ PLÁN OBCE FULIANKA

LEGENDA ZaD ÚPN VÚC PREŠOVSKÉHO KRAJA (2009)

LEGENDA ÚPN OBCE FULIANKA

stav	návrh	
		Katastrálne územie riešenej obce
		OP letiska Prešov
		Cyklotrasa - návrh ÚPN
		Prívod vody Starina - Košice
		Prívodné vodvod. potrubie do VDĽ
		Vodojem (VDĽ)
		110 kV elektrické vedenie
		2x110 kV elektrické vedenie
		22 kV elektrické vedenie
		VTL plynovod
		Regulačná stanica plynu
		Body napojenia obce na technickú infraštruktúru

Stav	Návrh	
		Katastrálna hranica
		Prírodné rezervácie (PR)
		Chránené vtáčie územie (CHVÚ)
		Chránené ložiskové územia, dobývacie priestory (CHLU)
		Dobývacie priestory
		Funkčné plochy priemyselnej výroby
		Rekreačné priestory
		Cyklotrasa
		Národná kultúrna pamiatka, historická zeleň, parky
		Ochranné pásmo národnej kultúrnej pamiatky a pamiatkového územia
		Diaľničný tunel
		Prívádzac na diaľnicu a rýchlostnú komunikáciu
		Rýchlostná cesta
		Cesta I. triedy
		Významné cesty II. a III. triedy a MK
		Mimoúrovňovňa križovatka
		Vypúšťa sa

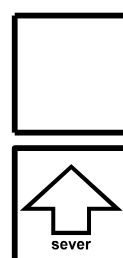

URBI	Urbanizmus a územné plánovanie, projektová kancelária, Zvonárska 23, 040 01 Košice	rok vypracovania JÚL 2014
názov dokumentácie	ÚZEMNÝ PLÁN OBCE FULIANKA	číslo výkresu 1
názov výkresu	VÝKRES ŠIRŠÍCH VZŤAHOV	mierka 1:50 000
hlavní riešiteľ:	zodpovední riešitelia:	
Ing.arch. Alexander Běl	Ing.Ladislav Pažák, Ing. Štefan Škoda, Mgr. Alena Kučeravcová	