



ÚZEMNÝ PLÁN OBCE FULIANKA

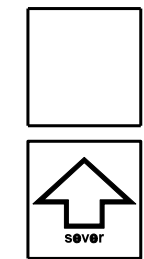

stav	návrh	úz. rezerva	
			HRANICA KATASTRÁLNEHO ÚZEMIA
			HRANICA ZASTAVANÉHO ÚZEMIA
			PLOCHY RODINNÝCH DOMOV
			PLOCHY OBČIANSKEHO VYBAVENIA
			SPOLOČENSKÉ CENTRUM OBCE
			PLOCHY ŠPORTU
			PLOCHY VÝROBY A LOGISTIKY
			PLOCHY POĽNOHOSPODÁRSKEJ VÝROBY
			CINTORÍN
			PLOCHY ZÁHRAD
			ORNÁ PôDA
			TRVALÝ TRÁVNÝ PORAST
			LESNÝ POZEMOK
			OCHRANNÁ ZELEŇ
			VODNÉ TOKY
			ŽELEZNIČNÉ TELESO
			CESTY II. TRIEDY
			CESTY III. TRIEDY
			CESTY OBSLUŽNÉ
			CYKLOTRASA
			PRÍVOD VODY STARINA - KOŠICE
			22 KV VONKAJŠIE EL. VEDENIE
			2x110 KV VONKAJŠIE EL. VEDENIE
			VTL PLYNOVOD
			OCHRANNÉ PÁSMA VŠETKÉHO DRUHU
			BEZPEČNOSTNÉ PÁSMA VTL PLYNOVODU
			OCHRANNÉ PÁSMA LETECKEJ TECHNIKY
			OCHRANNÉ PÁSMA LESA
			OCHRANNÉ PÁSMA PRÍROD. REZERVÁCIE KAPUŠIANSKY HRADNÝ VRCH
			PRÍRODNÁ REZERVÁCIA KAPUŠ. HRAD. VRCH
			PRÍRODNÁ REZERVÁCIA KAPUŠ. HRAD. VRCH
			NATURA 2000 - ÚEV
			LESNÝ BIOTOP
			GENOFONDOVÁ LOKALITA MOKRAĎ PRI FULIANKE SPRESNENIE PODĽA ŠOP SR, RCOP PREŠOV 2012
			NADREGIONÁLNE BIOCENTRUM STRÁŽE
			REGIONÁLNY BIKORIDOR SEKČOV
			MIESTNY BIKORIDOR

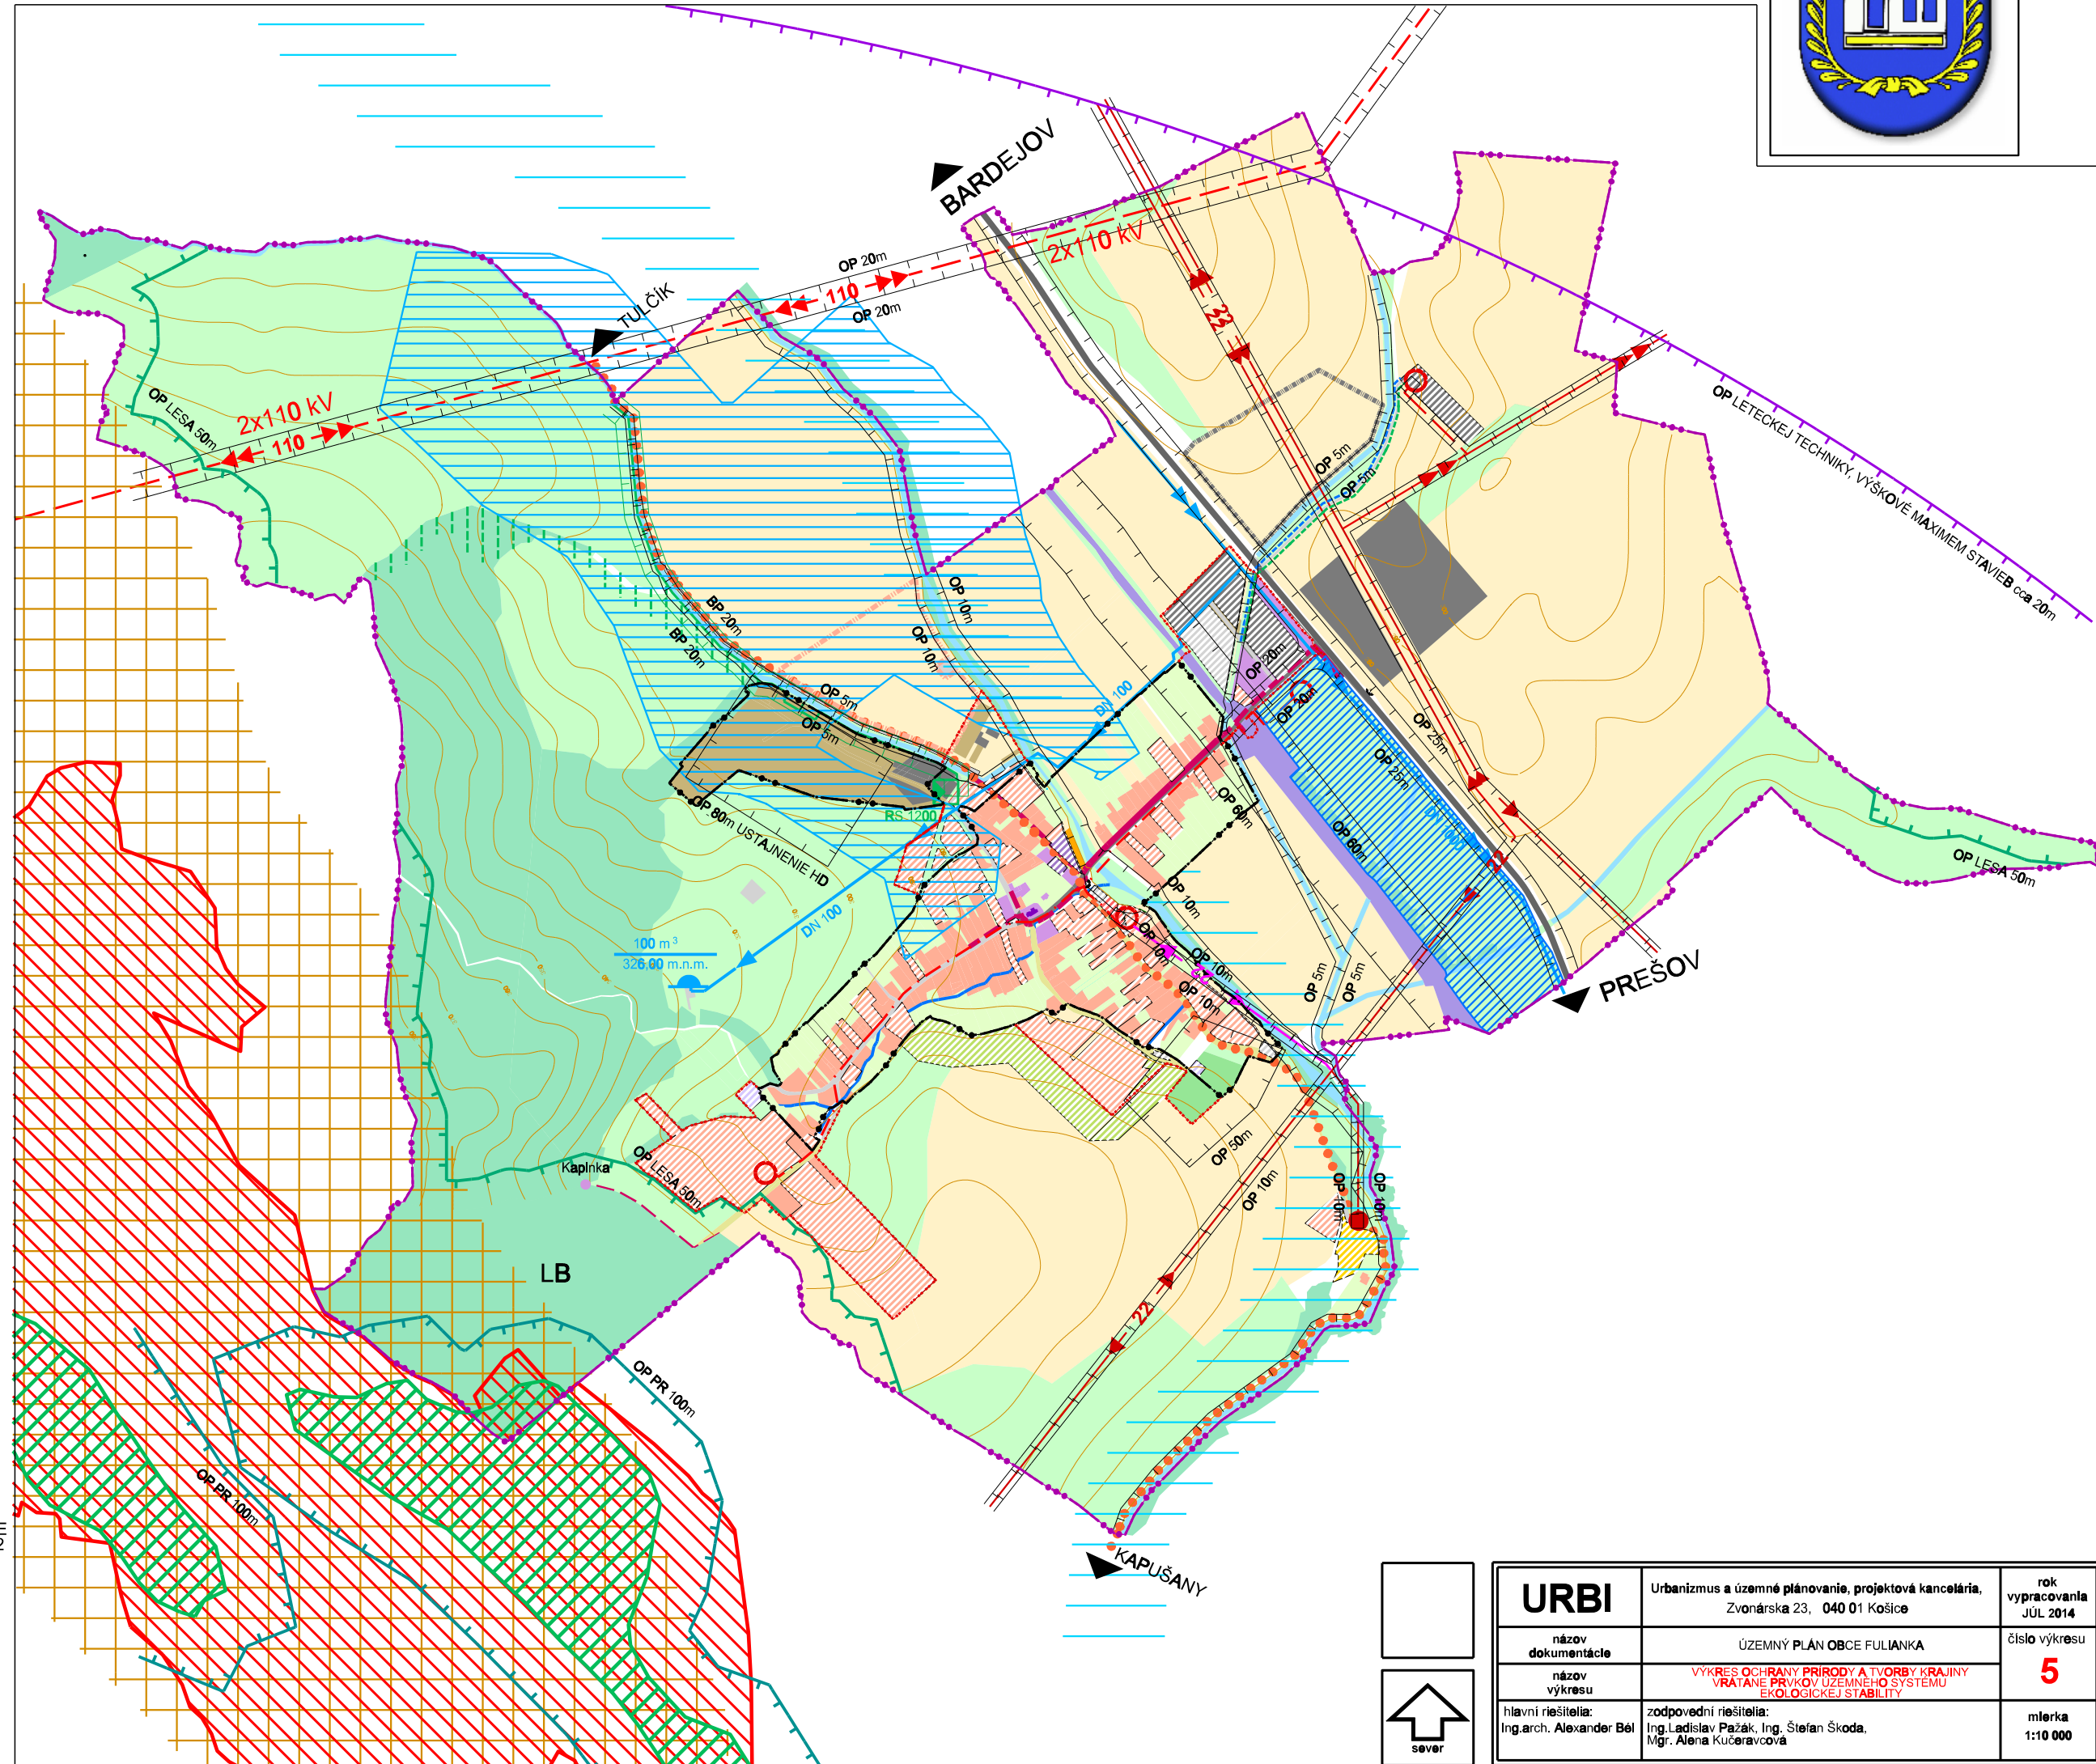

URBI	Urbanizmus a územné plánovanie, projektová kancelária, Zvonárska 23, 040 01 Košice	rok vypracovania JUL 2014
názov dokumentácie	ÚZEMNÝ PLÁN OBCE FULIANKA	číslo výkresu
názov výkresu	VÝKRES OCHRANY PRÍRODY A TVORBY KRAJINY VRÁTANE PRVKOV ÚZEMNEHO SYSTÉMU EKOLOGICKEJ STABILITY	5
hlavní riešitelia: Ing.arch. Alexander Běl	zodpovední riešitelia: Ing.Ladislav Pažák, Ing. Stefan Škoda, Mgr. Alena Kučeravcová	mierka 1:10 000