



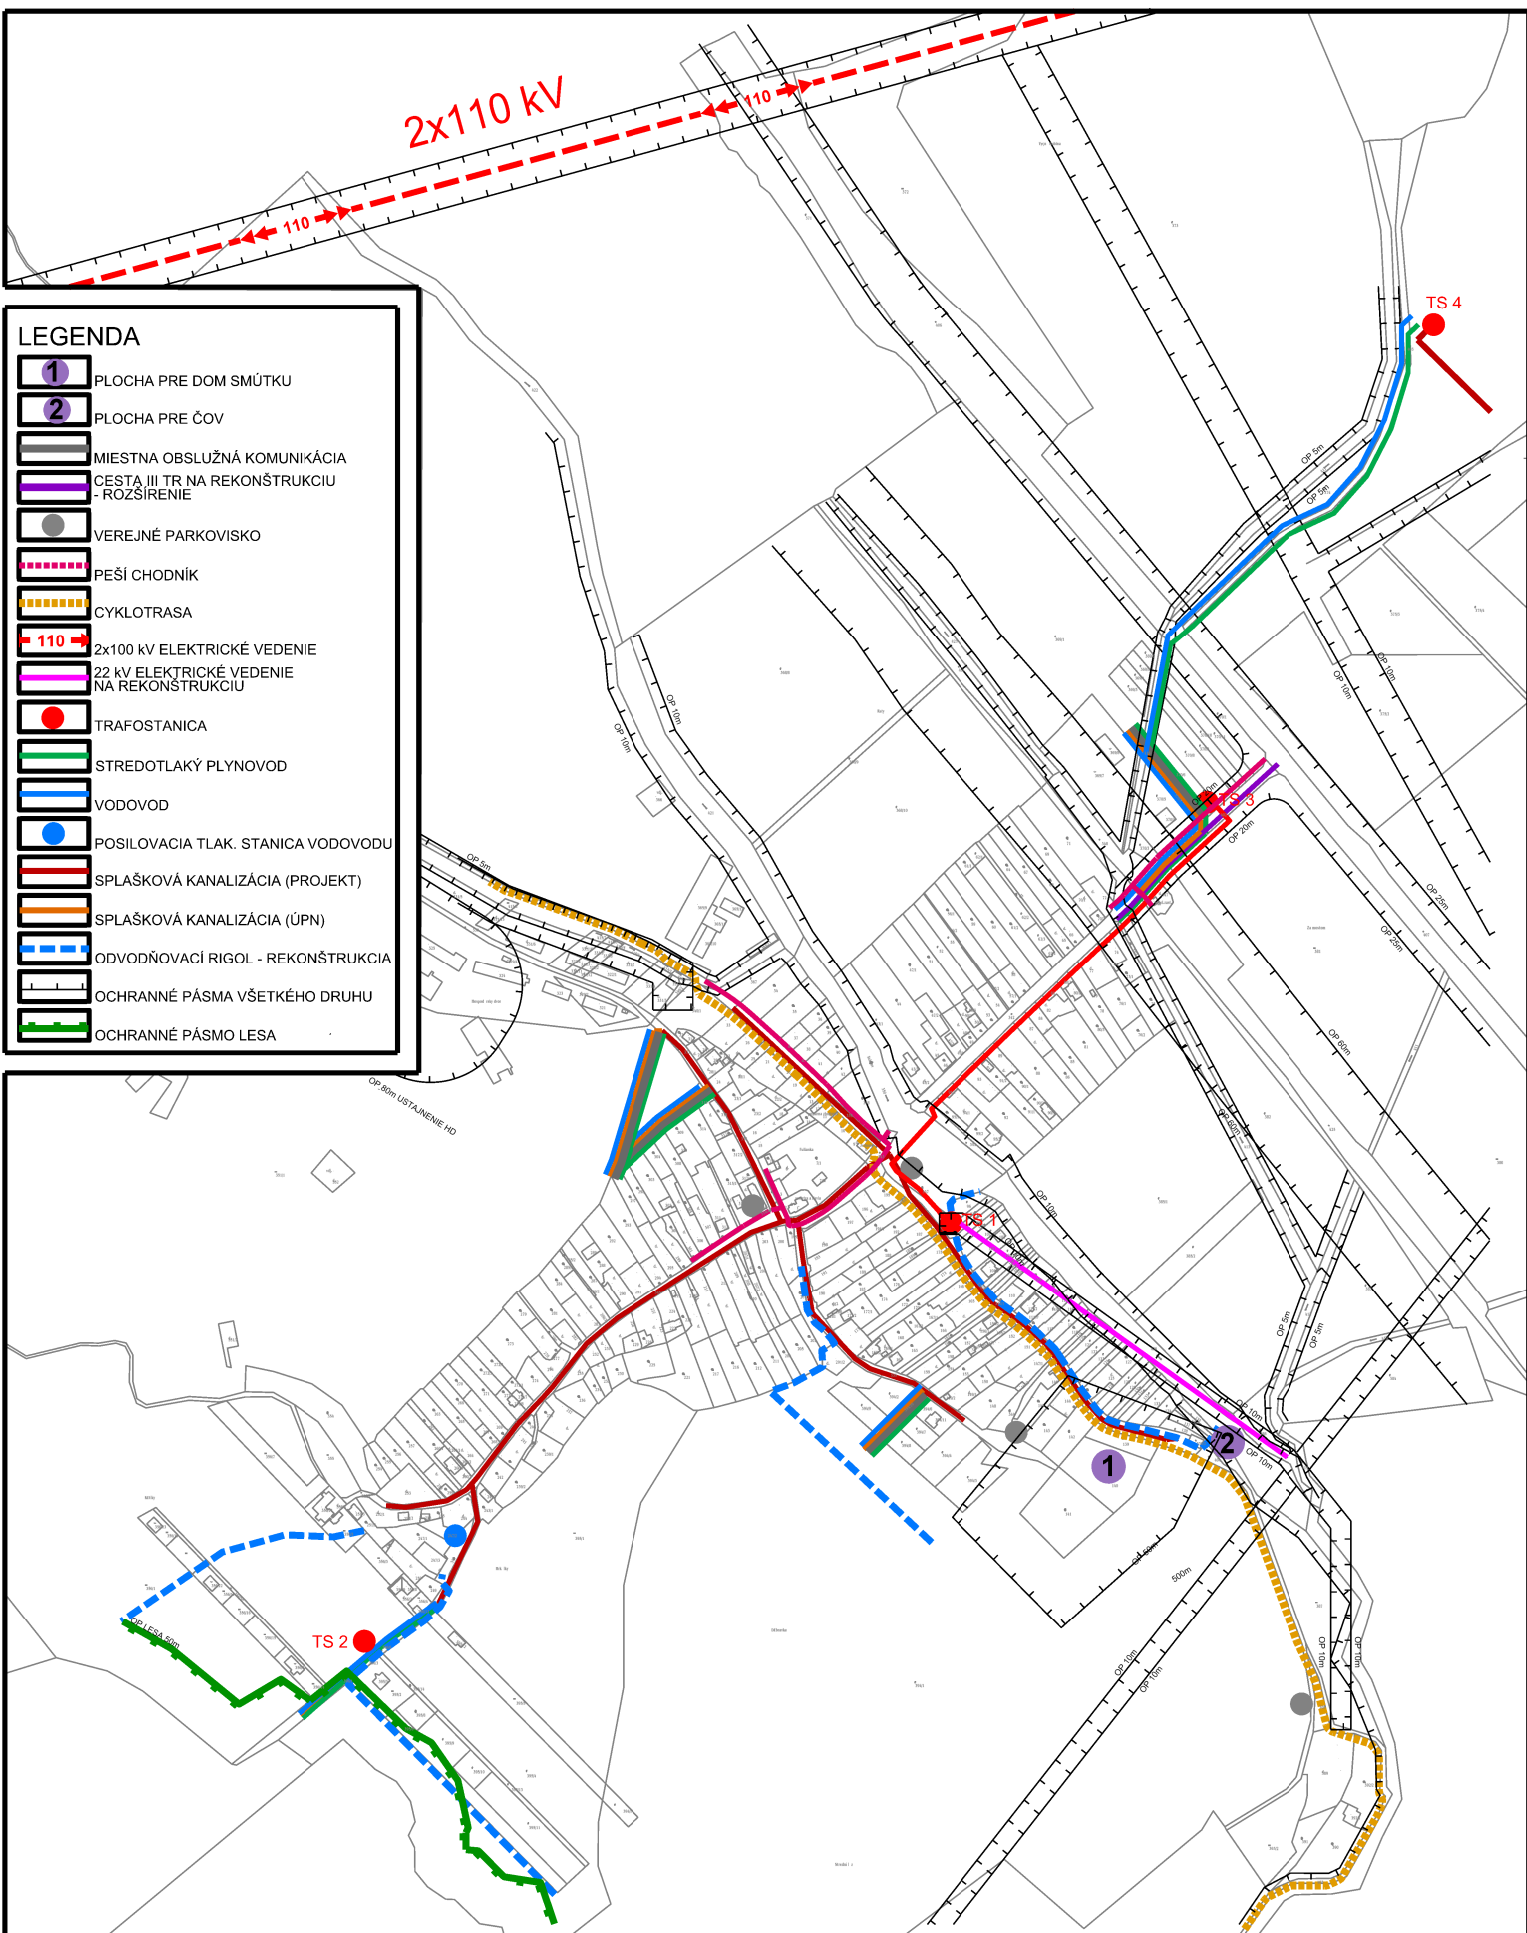

LEGENDA

- 1 PLOCHA PRE DOM SMÚTKU
- 2 PLOCHA PRE ČOV
- Miestna obslužná komunikácia
- Cesta III tr. na rekonštrukciu - rozšírenie
- Verejné parkovisko
- Peší chodník
- Cyklotrasa
- 110 2x100 kV elektrické vedenie
- 22 kV elektrické vedenie na rekonštrukciu
- Trafostanica
- Stredotlaký plynovod
- Vodovod
- Posilovacia tlak. stanica vodovodu
- Splašková kanalizácia (projekt)
- Splašková kanalizácia (úpn)
- Odvodňovací rigol - rekonštrukcia
- Ochranné pásma všetkého druhu
- Ochranné pásmo lesa

ÚZEMNÝ PLÁN OBCE FULIANKA

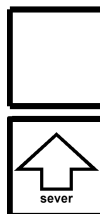

URBI	Urbanizmus a územné plánovanie, projektová kancelária, Zvonárska 23, 040 01 Košice	rok vypracovania JÚL 2014
názov dokumentácie	ÚZEMNÝ PLÁN OBCE FULIANKA	číslo výkresu
názov výkresu	SCHÉMA VEREJNOPROSPEŠNÝCH STAVIEB A ZÁVAZNÝCH ČASTÍ RIŠENIA	7
hlavní riešiteľ: Ing.arch. Alexander Běl	zodpovední riešiteľ:	mierka