


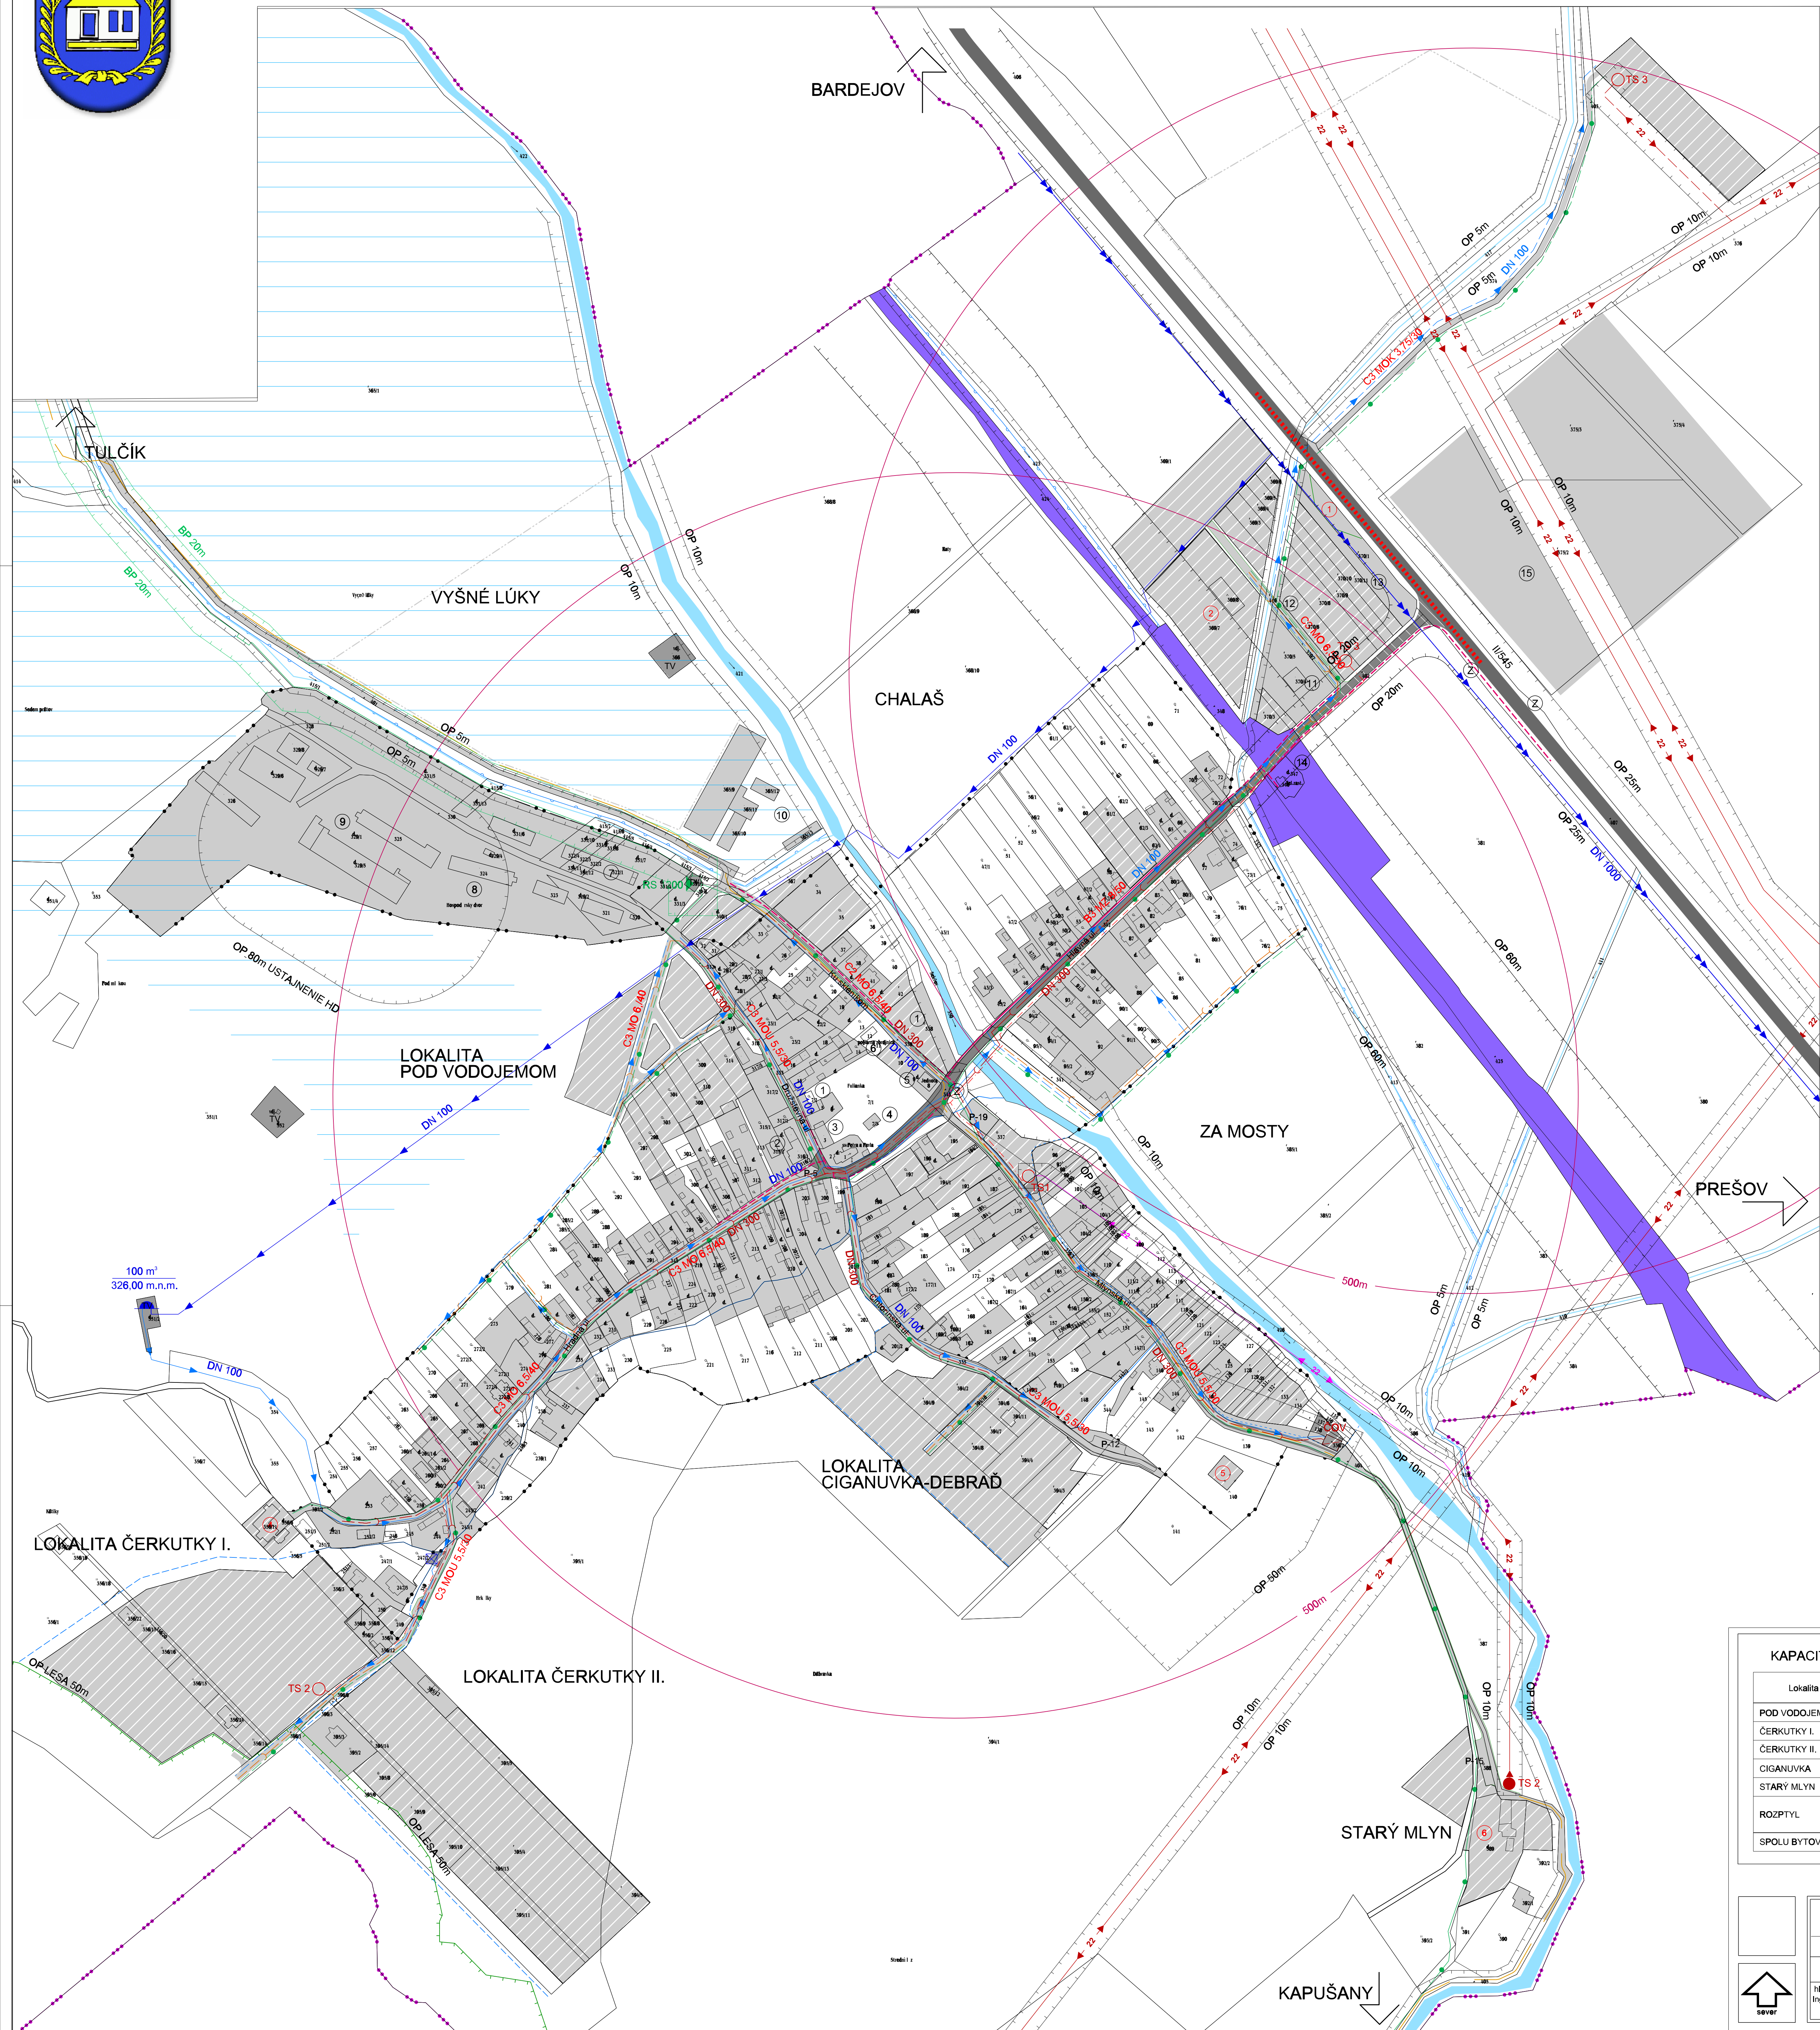

ÚZEMNÝ PLÁN OBCE FULIANKA



- LEGENDA - NÁVRH
- 1 ČERPAČIA STANICA PHM
 - 2 AREÁL ODPADOVÉHO HOSPODÁRSTVA
 - 3 SPOLOČENSKÉ CENTRUM A MULTIFUNKČNÉ IHRISKO
 - 4 DOMOV SOCIÁLNYCH SLUŽIEB
 - 5 DOM SMÚTKU
 - 6 JAZDECKÝ KLUB A PENZIÓN
- LEGENDA - STAV
- 1 OBECNÝ ÚRAD
 - 2 M. ŠKOLA A ZÁKLADNÁ ŠKOLA (1-4)
 - 3 GRÉCKOKATOLICKÝ KOSTOL
 - 4 FARA
 - 5 OBCHOD
 - 6 HASIČSKÁ ZBRJOJNICA
 - 7 LISOVNÁ PLASTOV
 - 8 JAZDECKÝ KLUB
 - 9 FARMÁ FULIANKA
 - 10 SPRACOVANIA OVOCIA A ZELENINY
 - 11 AUTOSALÓN A AUTOSERVIS
 - 12 PILA
 - 13 AUTOBAZAR
 - 14 ŽELEZIČNÁ STANICA
 - 15 FOTOVOLTICKÁ ELEKTRÁREŇ - približná situácia

- stav návrh
- HRANICA KATASTRÁLNEHO ÚZEMIA
 - HRANICA ZASTAVANÉHO ÚZEMIA
 - ZASTAVANÉ PLOCHY
 - ZASTAVANÉ PLOCHY - ÚZEMNÁ REZERVA
 - PLOCHY TECHNICKÉHO VYBAVENIA
 - OSTATNÉ PLOCHY, LESNÉ A POĽNÉ CESTY
 - VODNÉ TOKY
 - ŽELEZIČNÉ TELESO
 - CESTY II. TRIEDY
 - CESTY III. TRIEDY
 - CESTY OBSLUŽNÉ
 - CESTY NA REKONŠTRUKCIU - ROZŠÍRENIE
 - VÝŠKOVÁ ÚPRAVA CESTY III/545
 - FUNKČ. TRIEDY A KATEGÓRIE CIEST
 - CHODNÍK
 - CYKLOTURISTICKÝ CHODNÍK
 - ZASTÁVKA BUS
 - P-XX
 - VEREJNÉ PARKOVISKO-KAPACITA
 - DOCHÁDZKOVÝ OKRUH K ZAST. BUS
 - ODVODNENÁ PLOCHA
 - ODVODŇOVACÍ KANÁL
 - ODVODŇOVACÍ RIGOL
 - ODVODŇOVACÍ RIGOL - REKONŠTRUKCIA
 - VODOJEM
 - POSILŇOVACIA TLAKOVÁ STANICA VODOVODU
 - PRÍVOD VODY STARINA - KOŠICE
 - PRÍVODNÉ VODOVODNÉ POTRUBIE
 - VODOVODNÁ SIET'
 - SPLAŠKOVÁ KANALIZÁCIA
 - SPLAŠKOVÁ KANALIZÁCIA (PROJEKT)
 - SPLAŠKOVÁ KANALIZÁCIA (ÚPN)
 - ČOV (PROJEKT)
 - 22 KV VONKAJŠIE EL. VEDENIE
 - 22 KV VONKAJŠIE EL. VEDENIE NA REKONŠTRUKCIU
 - ZAVESENÉ KÁBLVÉ 22 KV EL. VEDENIE
 - TRAFOSTANICA
 - VTL PLYNOVOD
 - DISTRIBUČNÝ STL PLYNOVOD
 - REGULAČNÁ STANICA PLYNU
 - OCHRANNÉ PÁSMA VŠETKÉHO DRUHU
 - BEZPEČNOSTNÉ PÁSMO VTL PLYNOVODU

KAPACITA NAVRHOVANÝCH LOKALÍT PRE VÝSATAVBU BYTOV

Lokalita	Kapacita lokality	Predpokladané využitie územia v návrhovom období ÚPN			
		%	Počet bytov	Počet obyvateľov	Obyv. / byt
POD VODOJEMOM	15 RD	40%	6	19	3,2
ČERKUTKY I.	40 RD	40%	17	54	3,2
ČERKUTKY II.	36 RD	40%	15	48	3,2
CIGANUVKA	7 RD	100%	15	48	3,2
STARÝ MLYN	3 RD	100%	3	9	3,2
ROZPTYL	18 V byt. dome	100%	18	58	3,2
	37 RD	55%	20	65	3,2
SPOLU BYTOV	158 b.j.	59%	94	301	

URBI

Urbanizmus a územné plánovanie, projektová kancelária,
Zvonárska 23, 040 01 Košice

rok
vypracovania
JUL 2014

názov
dokumentácie

ÚZEMNÝ PLÁN OBCE FULIANKA

číslo výkresu

názov
výkresu

VÝKRES VEREJNÉHO DOPRAVNÉHO A TECHNICKÉHO
VYBAVENIA ÚZEMIA

4

Hlavní řešitel:

Ing. arch. Alexander Běl

zodpovední řešitel:

Ing. Ladislav Pažák, Ing. Štefan Škoda,
Ing. Ingrid Fruhaufová, Mgr. Alena Kuteravcová

mříčka

1:2 000